


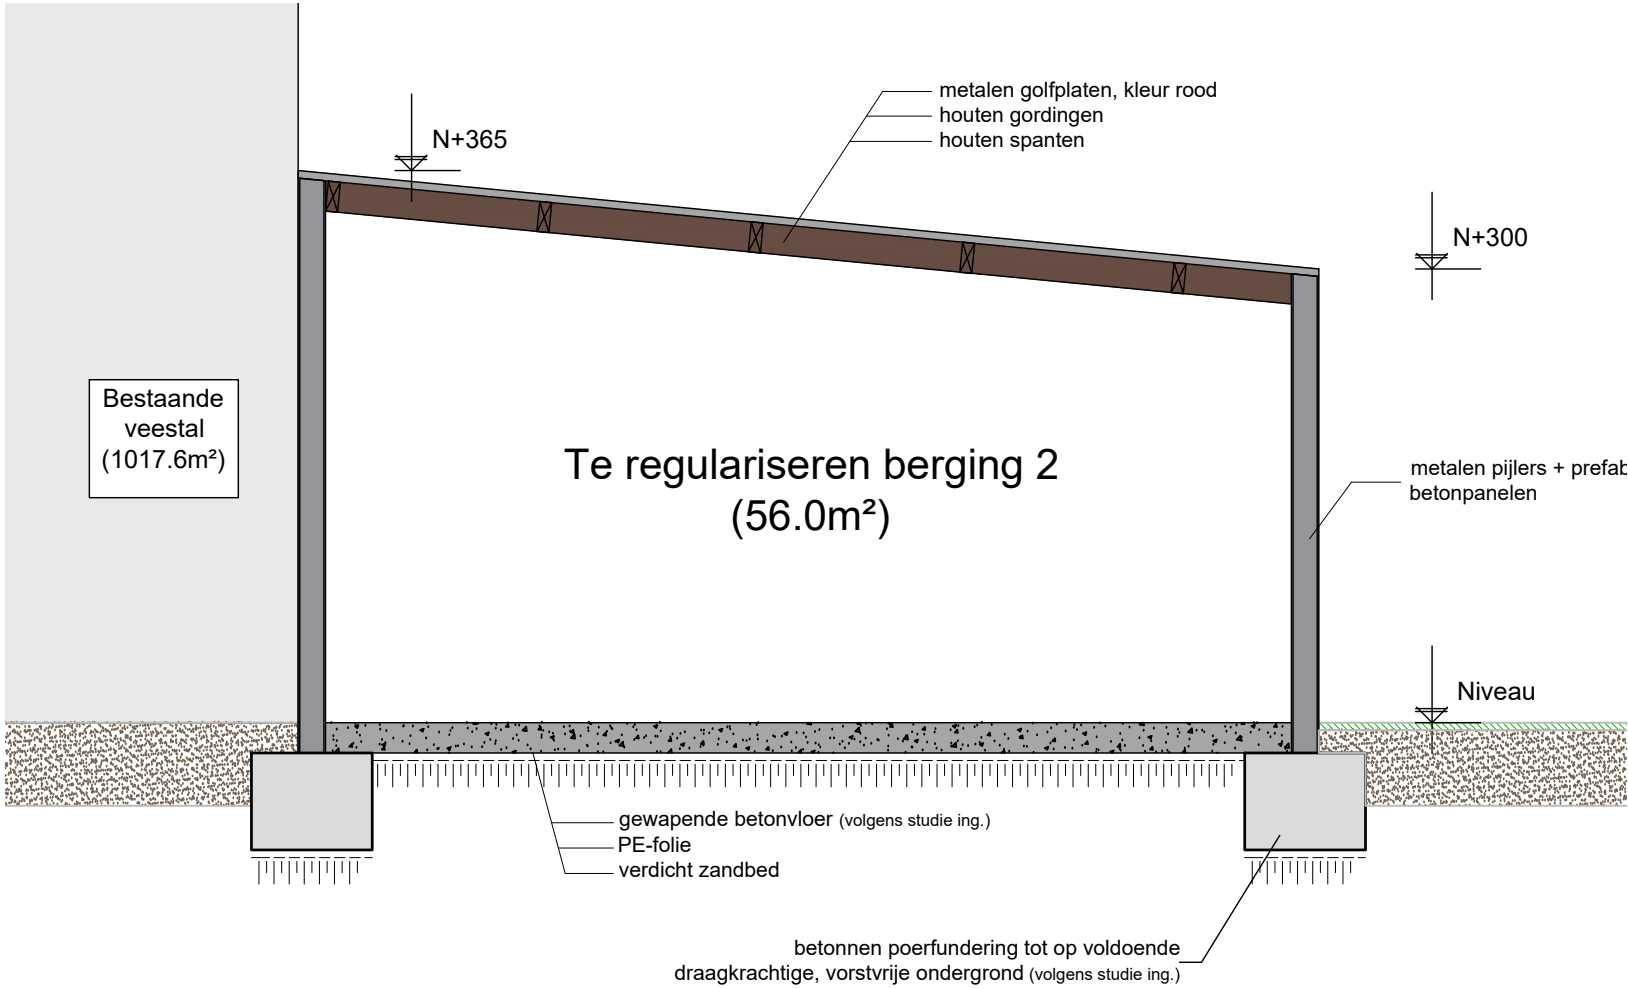

Berging 2 Doorsnede  
1/50 0 50 100 *Bestaande = gewenste toestand*

Project  
24-20582  
4/07/2025

Bouwplaats  
Raes Van Heerslaan 40, 3870 Heers  
Afd. 1, Sectie B  
Nr(s): 272p, 272v, 272w

Opdrachtgever  
Brone Karel

In samenwerking met  
www.dlv.be  
Tel.: 011 60 90 60  
Koolmijnlaan 201, 3582 Beringen



PARALLEL ARCHITECTEN bv  
Tel.: 011 56 19 77  
Correspondentie - Koolmijnlaan 201, 3582 Beringen  
Zetel: Biezeweg 15A, 9320 Wetteren  
Info@parallel-architecten.be

