



Constructie <100m²  
Bijlage 6 NVT

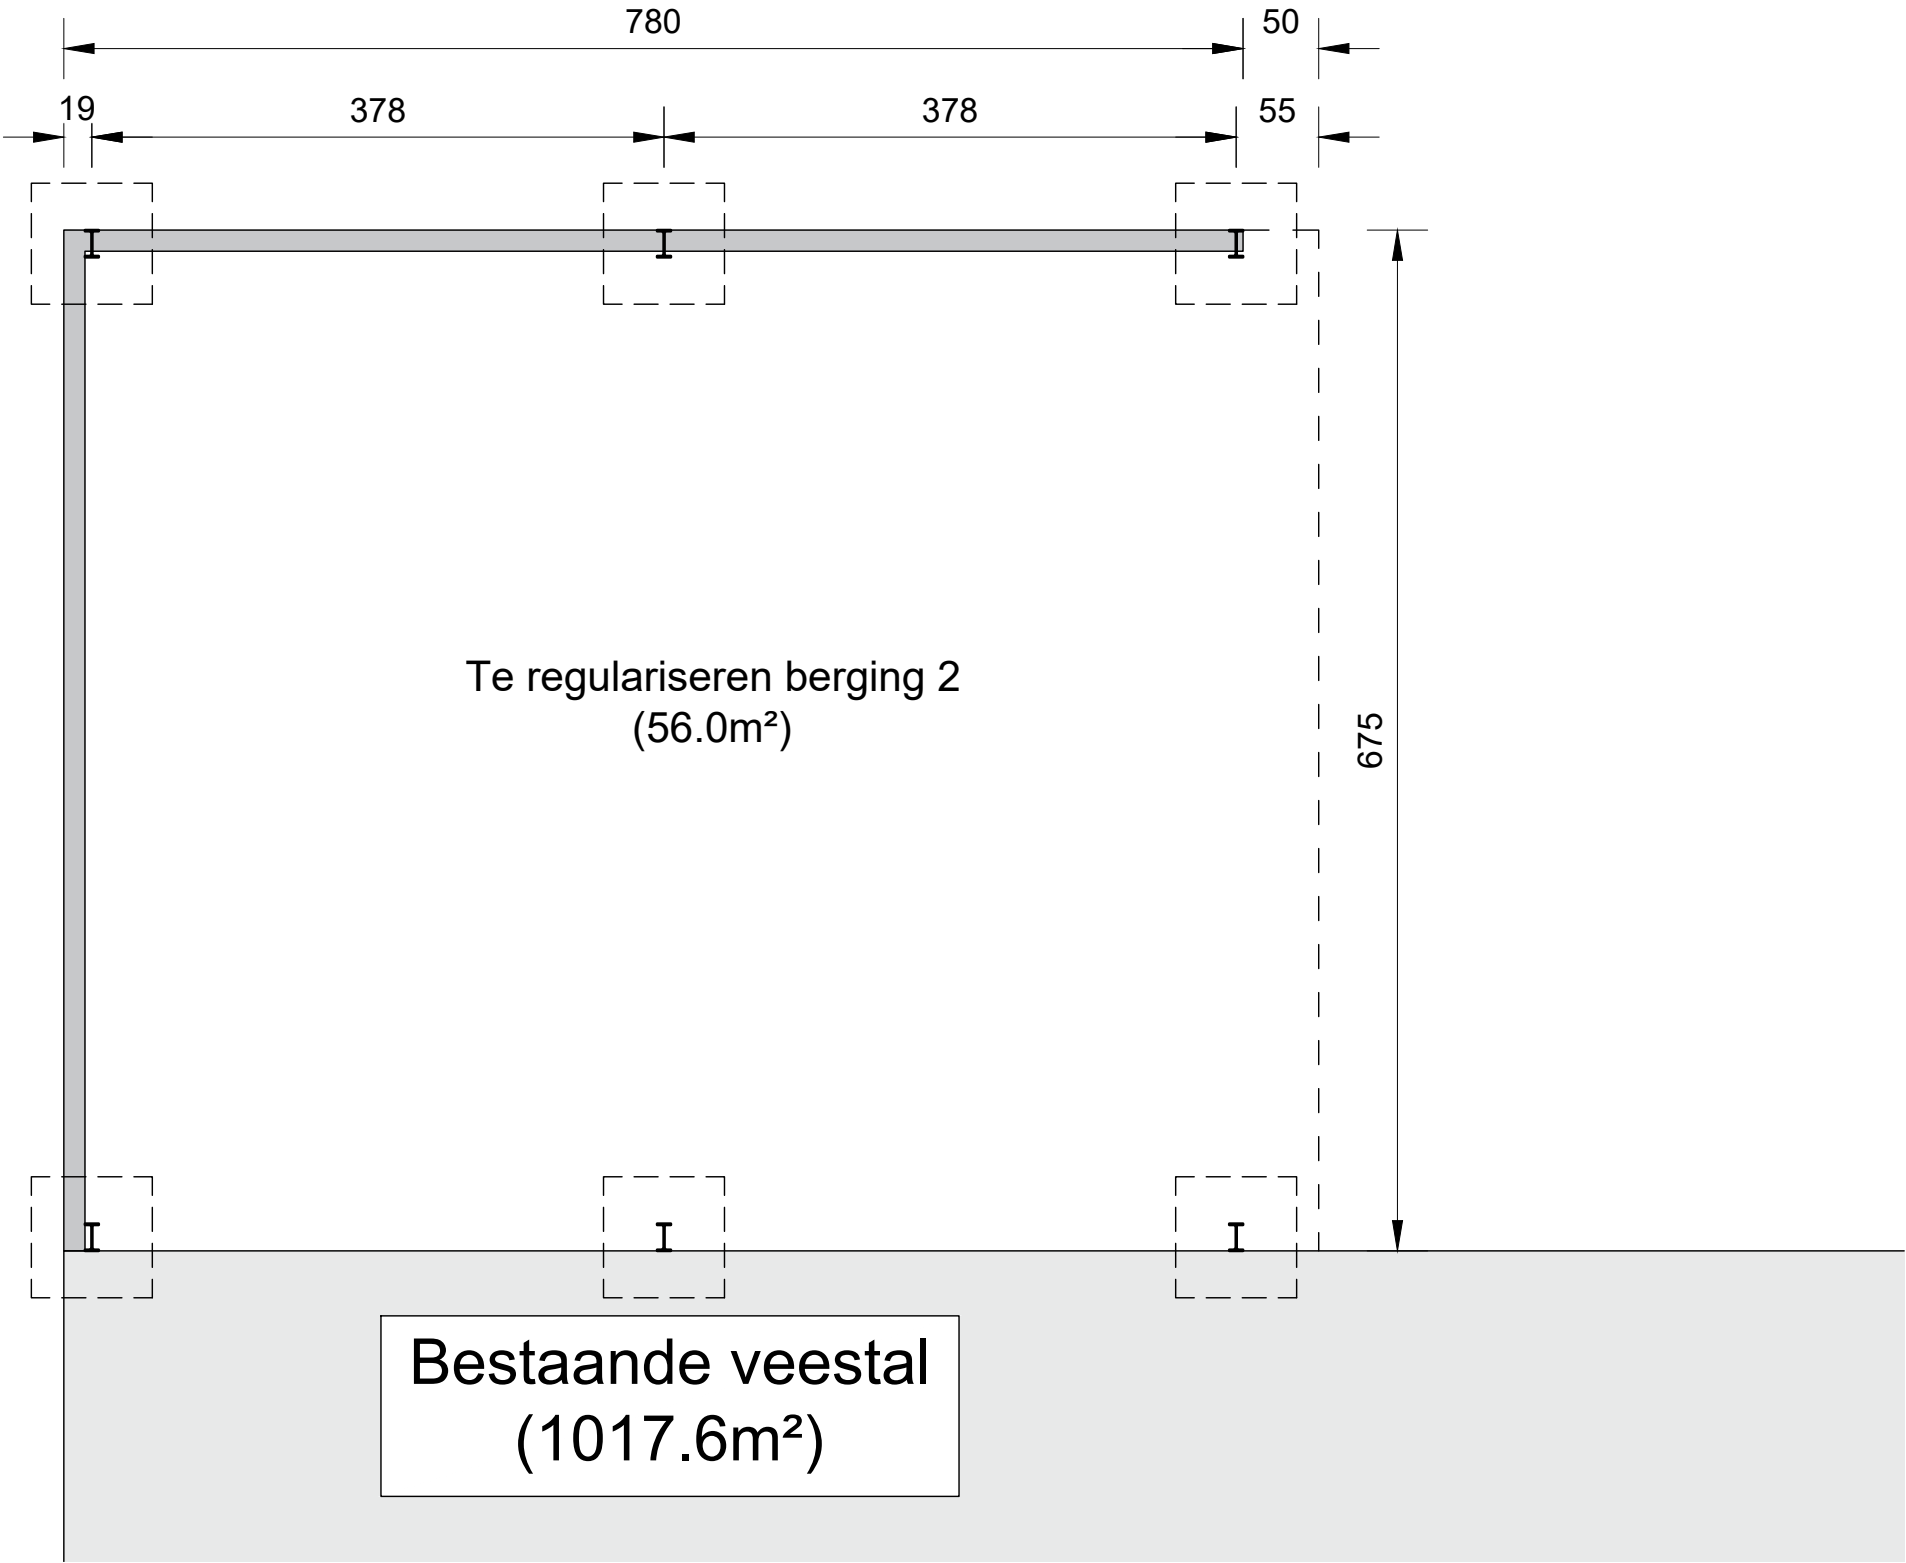

Berging 2

Grond- en funderingsplan

1/50

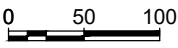

*Bestaande = gewenste toestand*

Project

24-20582  
4/07/2025

Bouwplaats

Raes Van Heerslaan 40, 3870 Heers  
Afd. 1, Sectie B  
Nr(s): 272p, 272v, 272w

Opdrachtgever

Brone Karel

In samenwerking met

www.dlv.be  
Tel.: 011 60 90 60  
Koolmijnlaan 201, 3582 Beringen



PARALLEL ARCHITECTEN bv

Tel.: 011 56 19 77  
Correspondentie - Koolmijnlaan 201, 3582 Beringen  
Zetel: Biezeweg 15A, 9320 Wetteren  
Info@parallel-architecten.be

