



Nieuw aan te leggen zwembijver -- gee
hemelwaterafvoer van toepassing

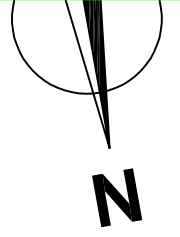

Enkel de groene aanduidingen zijn nieuw te
realiseren.
Overige items op deze tekening zijn de reeds
bestaande toestand.

Blaue contour =
bestaande + vergunde
constructies waar geen
aanpassingen aan
gebeuren.
Dus geen nood aan
bijkomende
aanpassing
hemelwaterafvoer

Nieuw aan te leggen parking in
waterdoortatende kiezelverharding ter
bevording van infiltratie hemelwater

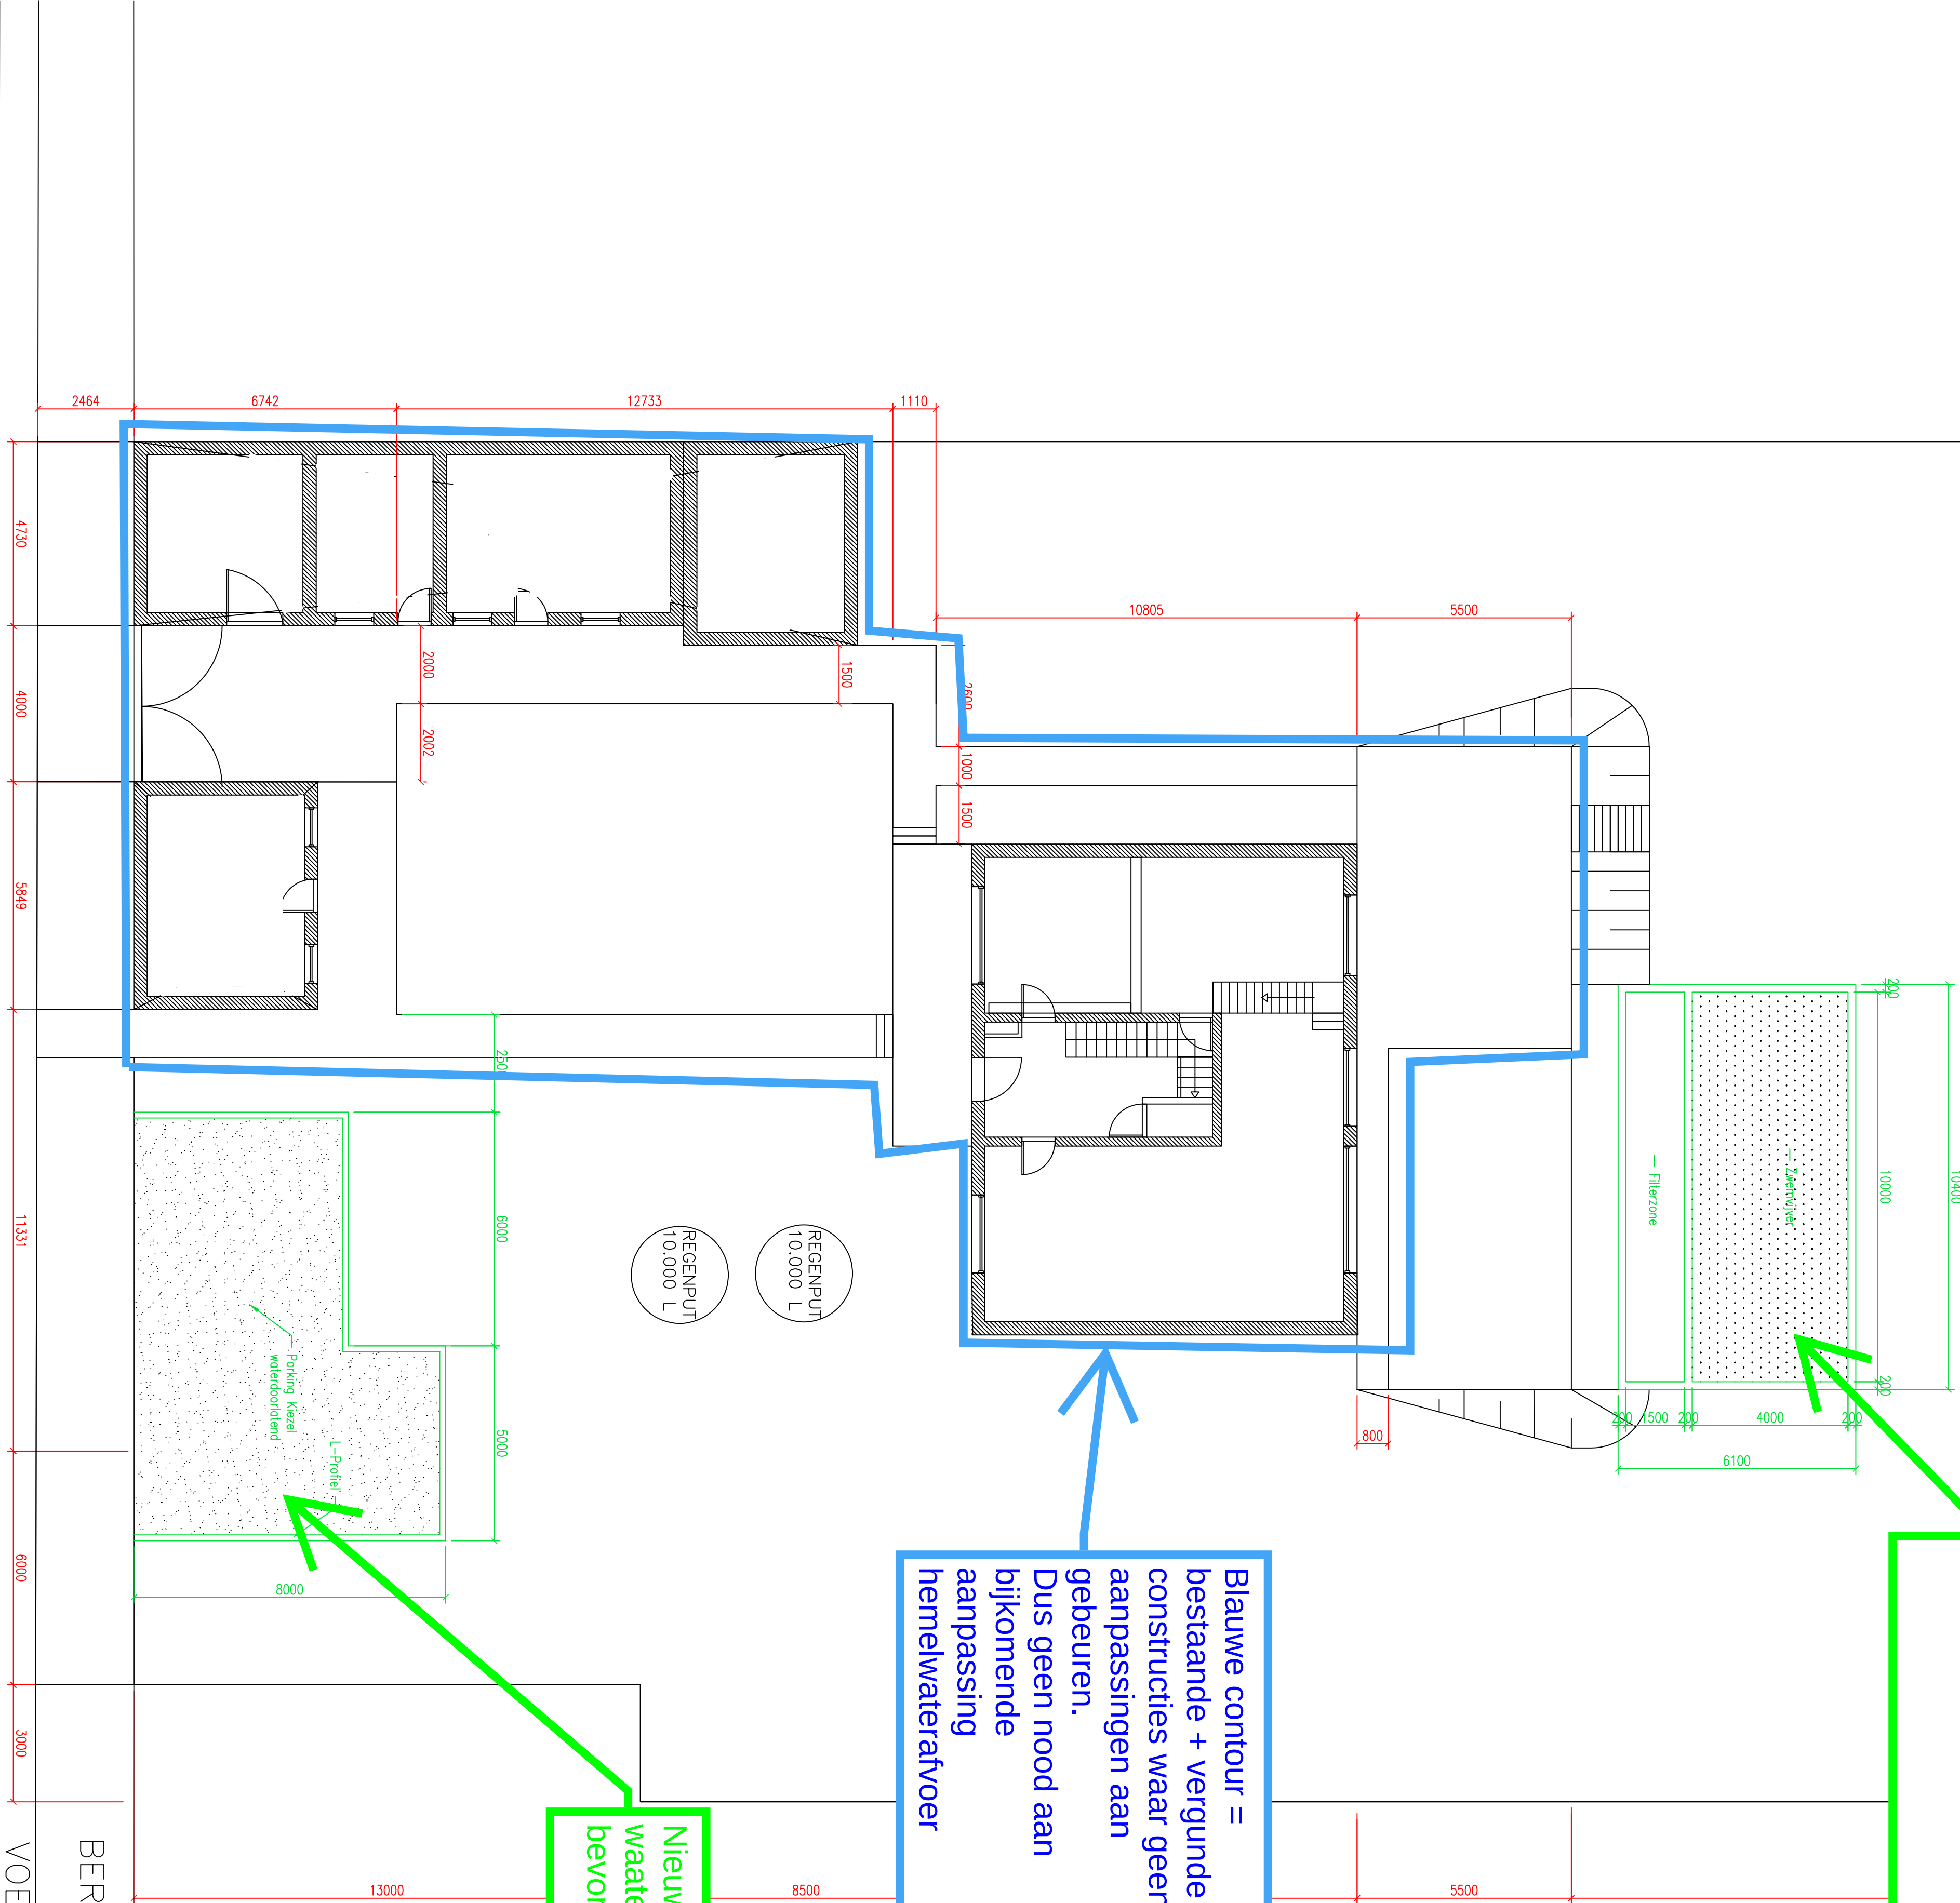

Opheersstraat 68 –3870 Heers
Kadastrale ligging: 3e ordeling, sectie A nr. 41K
Opdrachtgever: C. Klingeleers – V. Pauwels

Plan Implantingsplan
Datum: 13/03/2026

Index:
A
B
C