


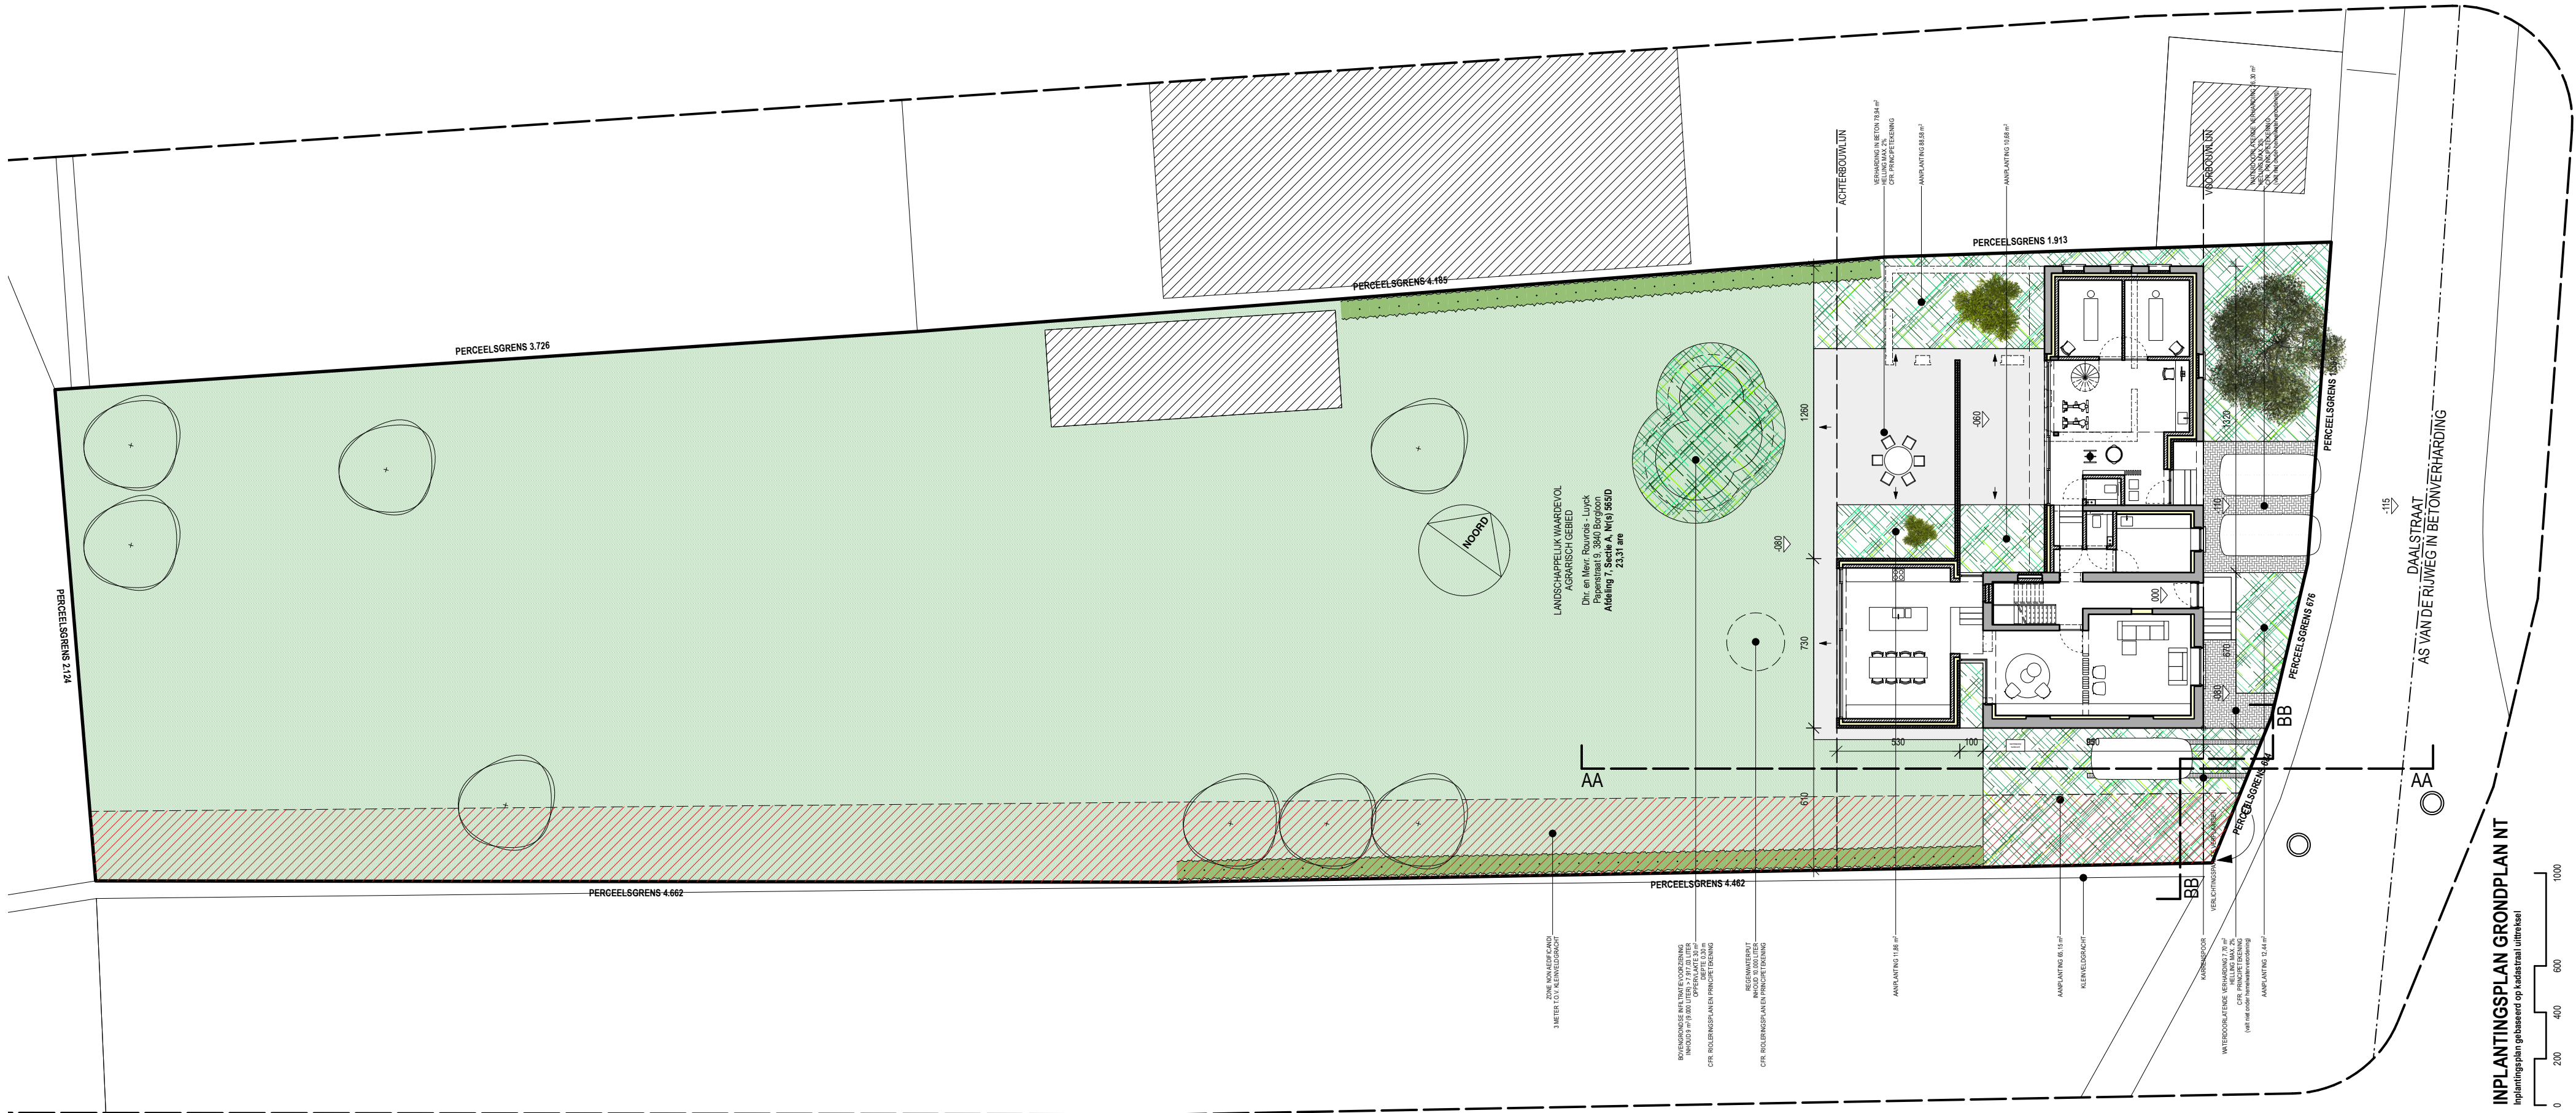

INPLANTINGSPLAN GRONDPLAN NT
Inplantingsplan gebaseerd op kadastraal uittreksel