


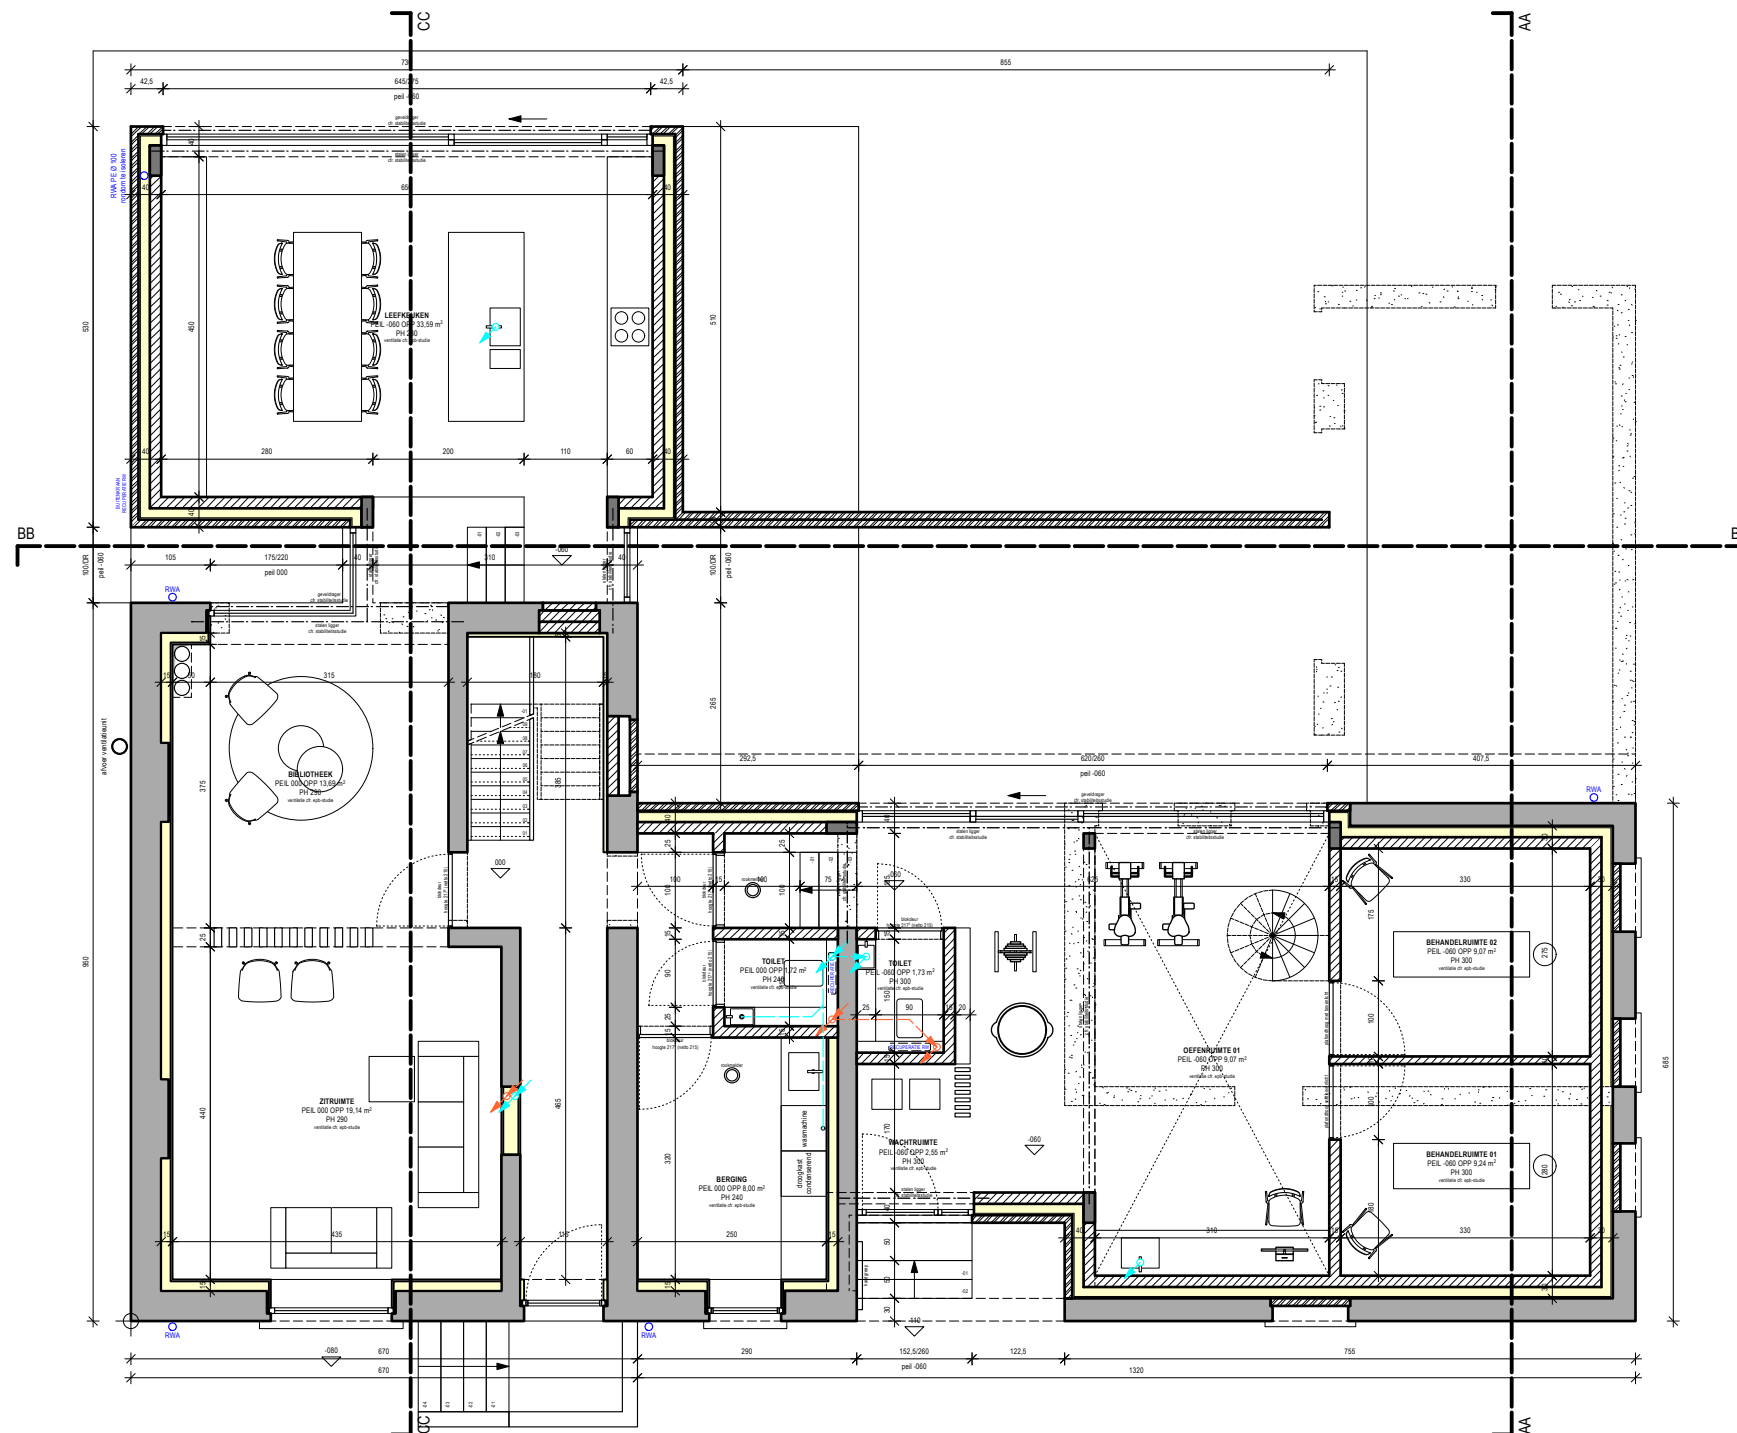

GRONDPLAN GELIJKVLOERS NT

