

Gemeente Heers



1e Afd.
Sie. B,
Nr. 293w-dl
perceel voor cabine + erfdienstbaarheid voor plaatsing en
onderhoud ondergrondse kabels + recht van doorgang

Aldus opgemeten en in plan gebracht door Jonas Van heirle, landmeter-expert,
wettig beëdigd door de rechtbank van Eerste Aanleg van Antwerpen
en ingeschreven in het tableau onder LAN25 2078AW

Er werden geen punten gematerialiseerd.
Grenslijn 102-103-100: nieuwe perceelgrens, niet gematerialiseerd
Grenslijn 105-106-107: grenslijn volgens rooilijnplan 1910, niet gematerialiseerd
Grenslijn 101-102: grenslijn volgens kadastrale schets 1991, schets 16
Grenslijn 101-100-107: grenslijn volgens atlas der waterlopen, bestaande muur en afsluiting
Grenslijn 104-106 en 103-105: nieuwe grens erfdienstbaarheid, niet gematerialiseerd


Opgemaakt met kennis van :
*Rooilijnplan landmeter Tom Theuwis AWV, opgemaakt op 07.03.2012
*Rooilijnplan, auteur onbekend, opgemaakt op 22.08.1910
*Kadastrale schets 1991, schets 16
*Opmetingsplan landmeter Joost Smets, opgemaakt op 05.12.2019
*Atlas der buurtwegen, atlas der waterlopen

Opgemaakt te Kontich op 12.11.2025.

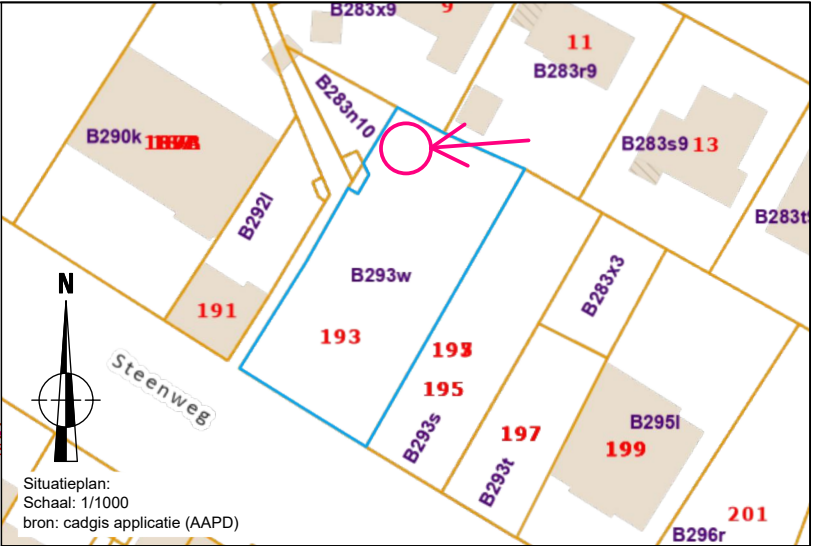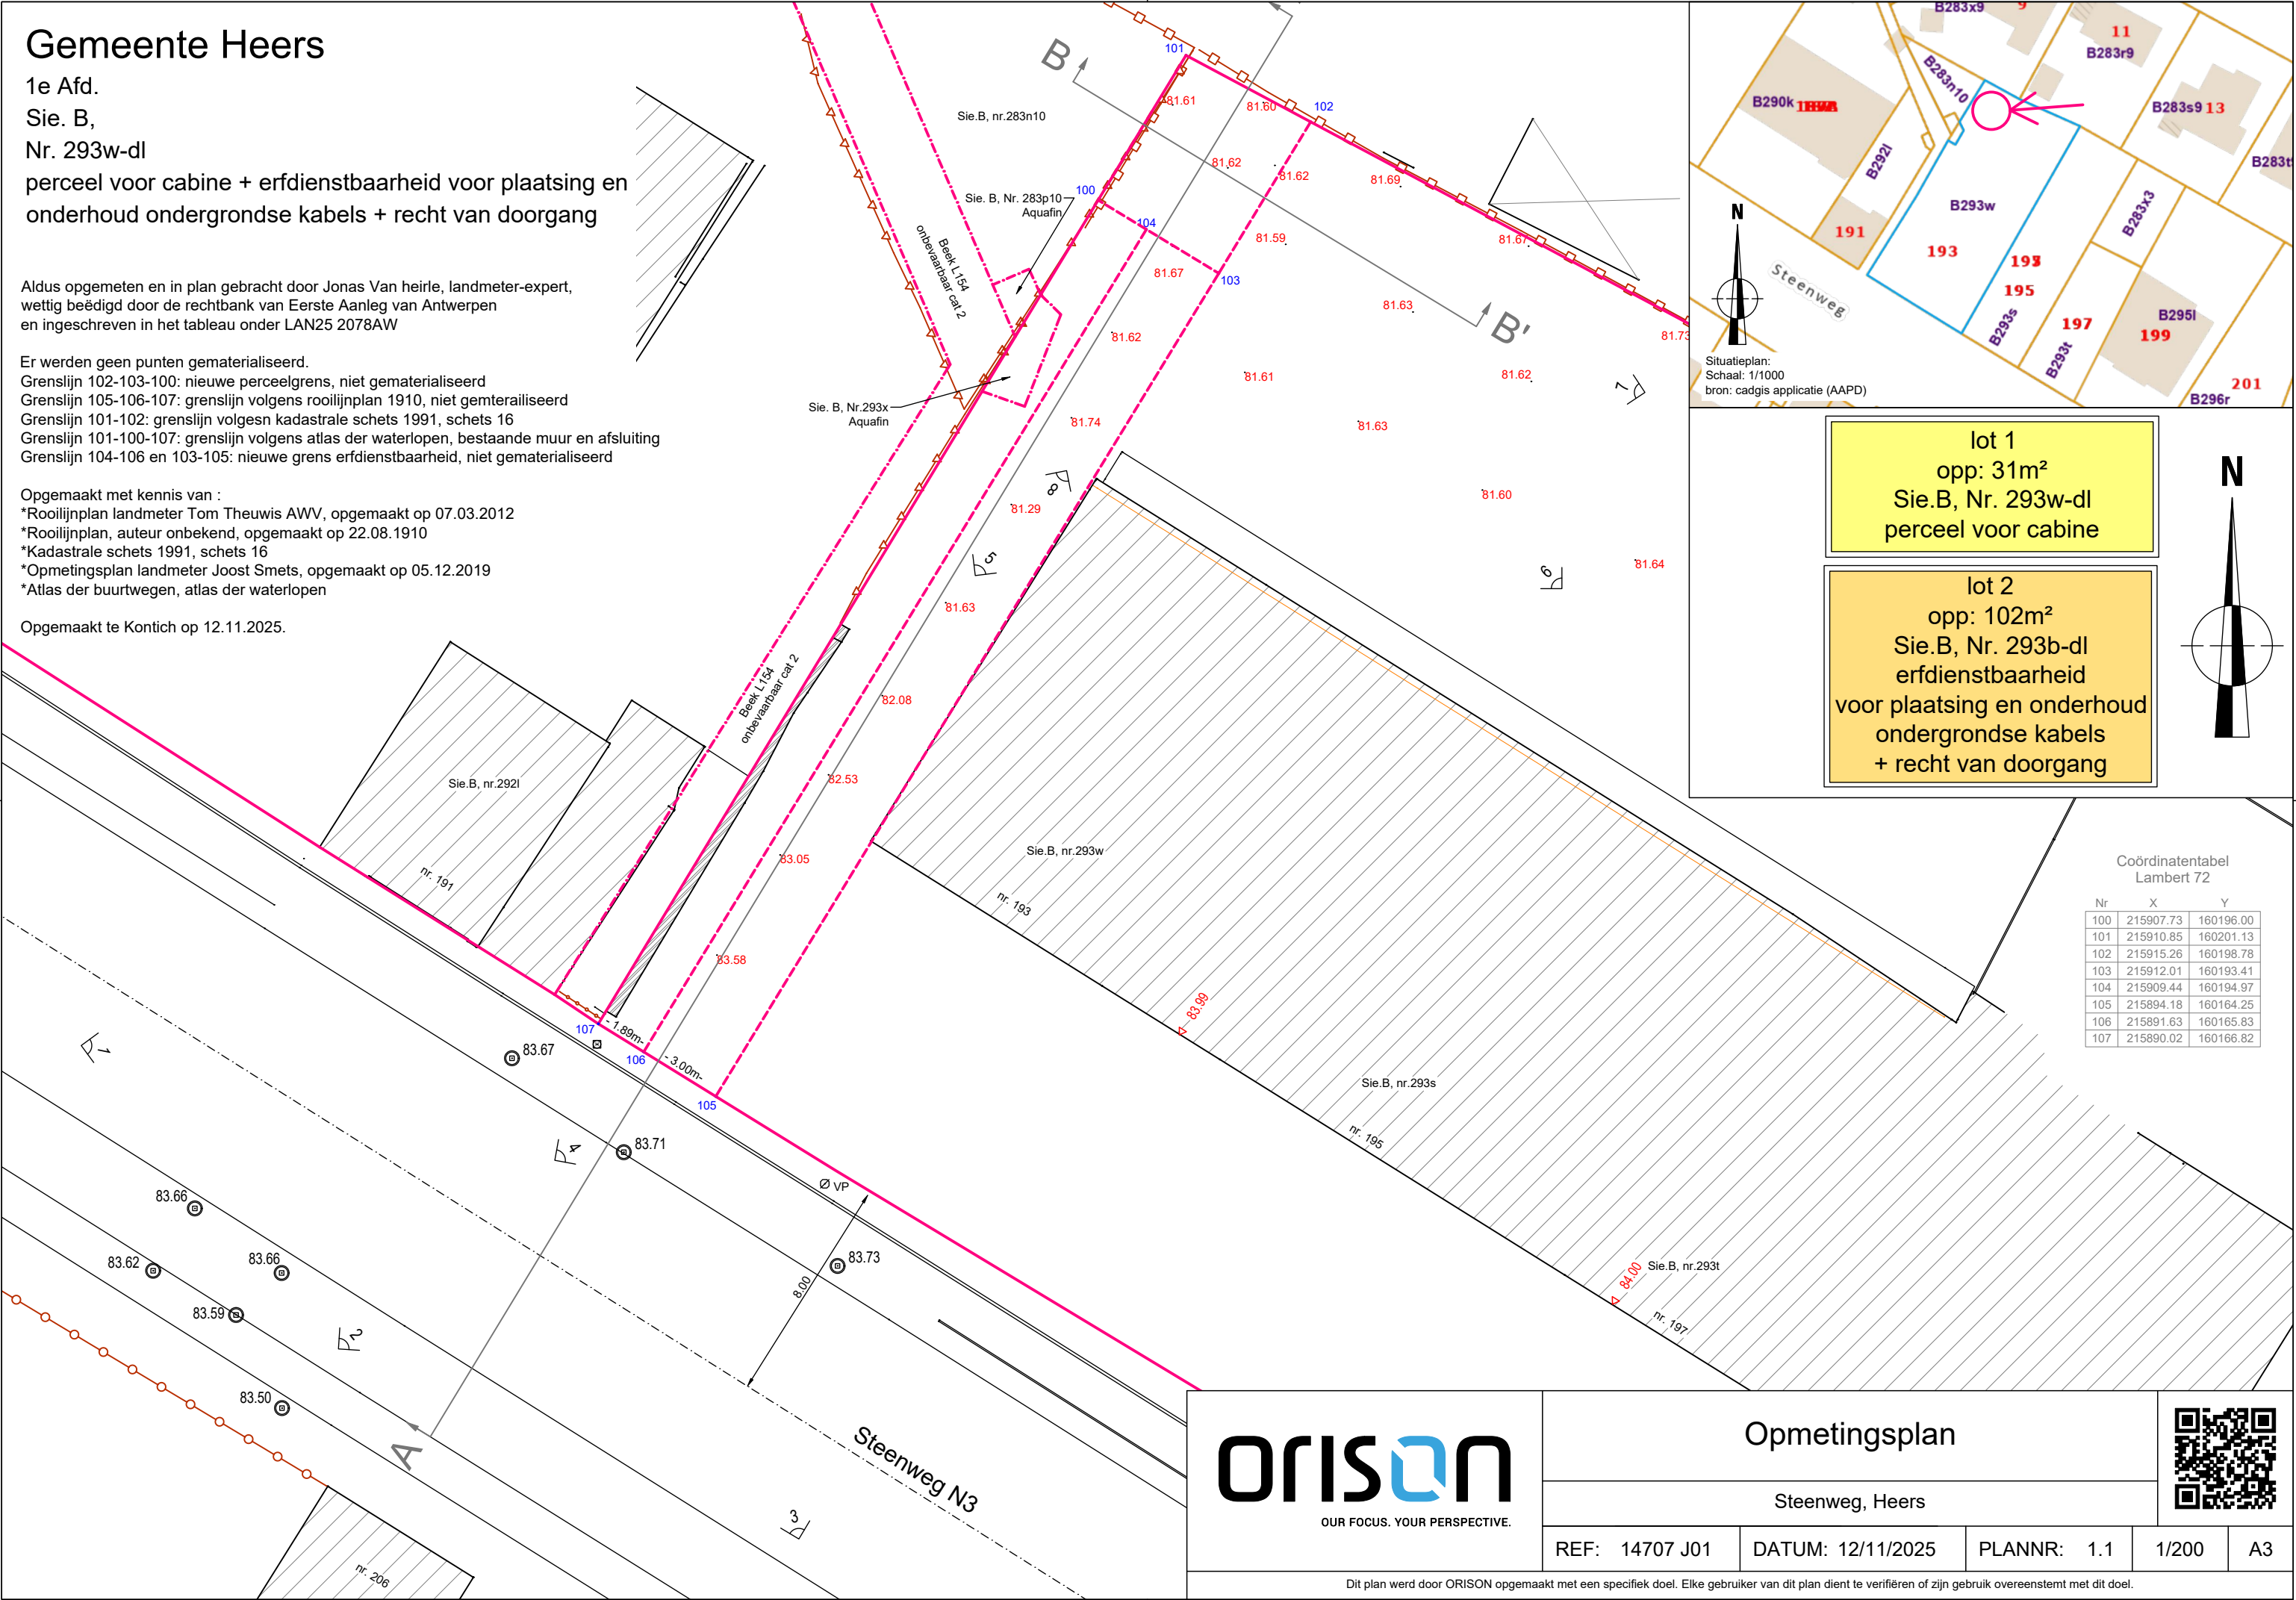

lot 1
opp: 31m²
Sie.B, Nr. 293w-dl
perceel voor cabine

lot 2
opp: 102m²
Sie.B, Nr. 293b-dl
erfdienstbaarheid
voor plaatsing en onderhoud
ondergrondse kabels
+ recht van doorgang

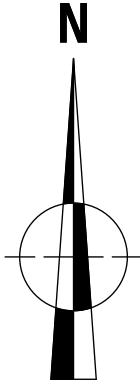

Coördinatentabel
Lambert 72

Nr	X	Y
100	215907.73	160196.00
101	215910.85	160201.13
102	215915.26	160198.78
103	215912.01	160193.41
104	215909.44	160194.97
105	215894.18	160164.25
106	215891.63	160165.83
107	215890.02	160166.82



Opmetingsplan

Steenweg, Heers



REF: 14707 J01 DATUM: 12/11/2025 PLANNR: 1.1 1/200 A3