


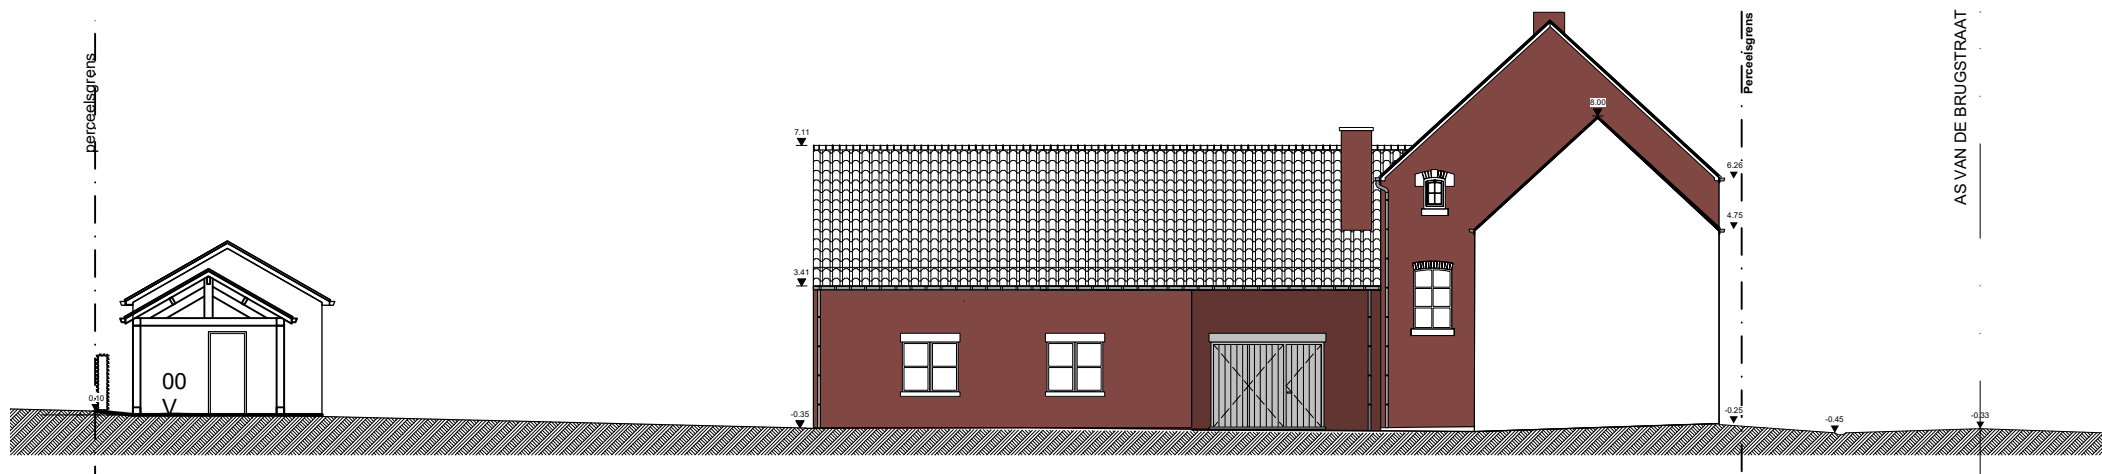

TERREINPROFIEL 1