


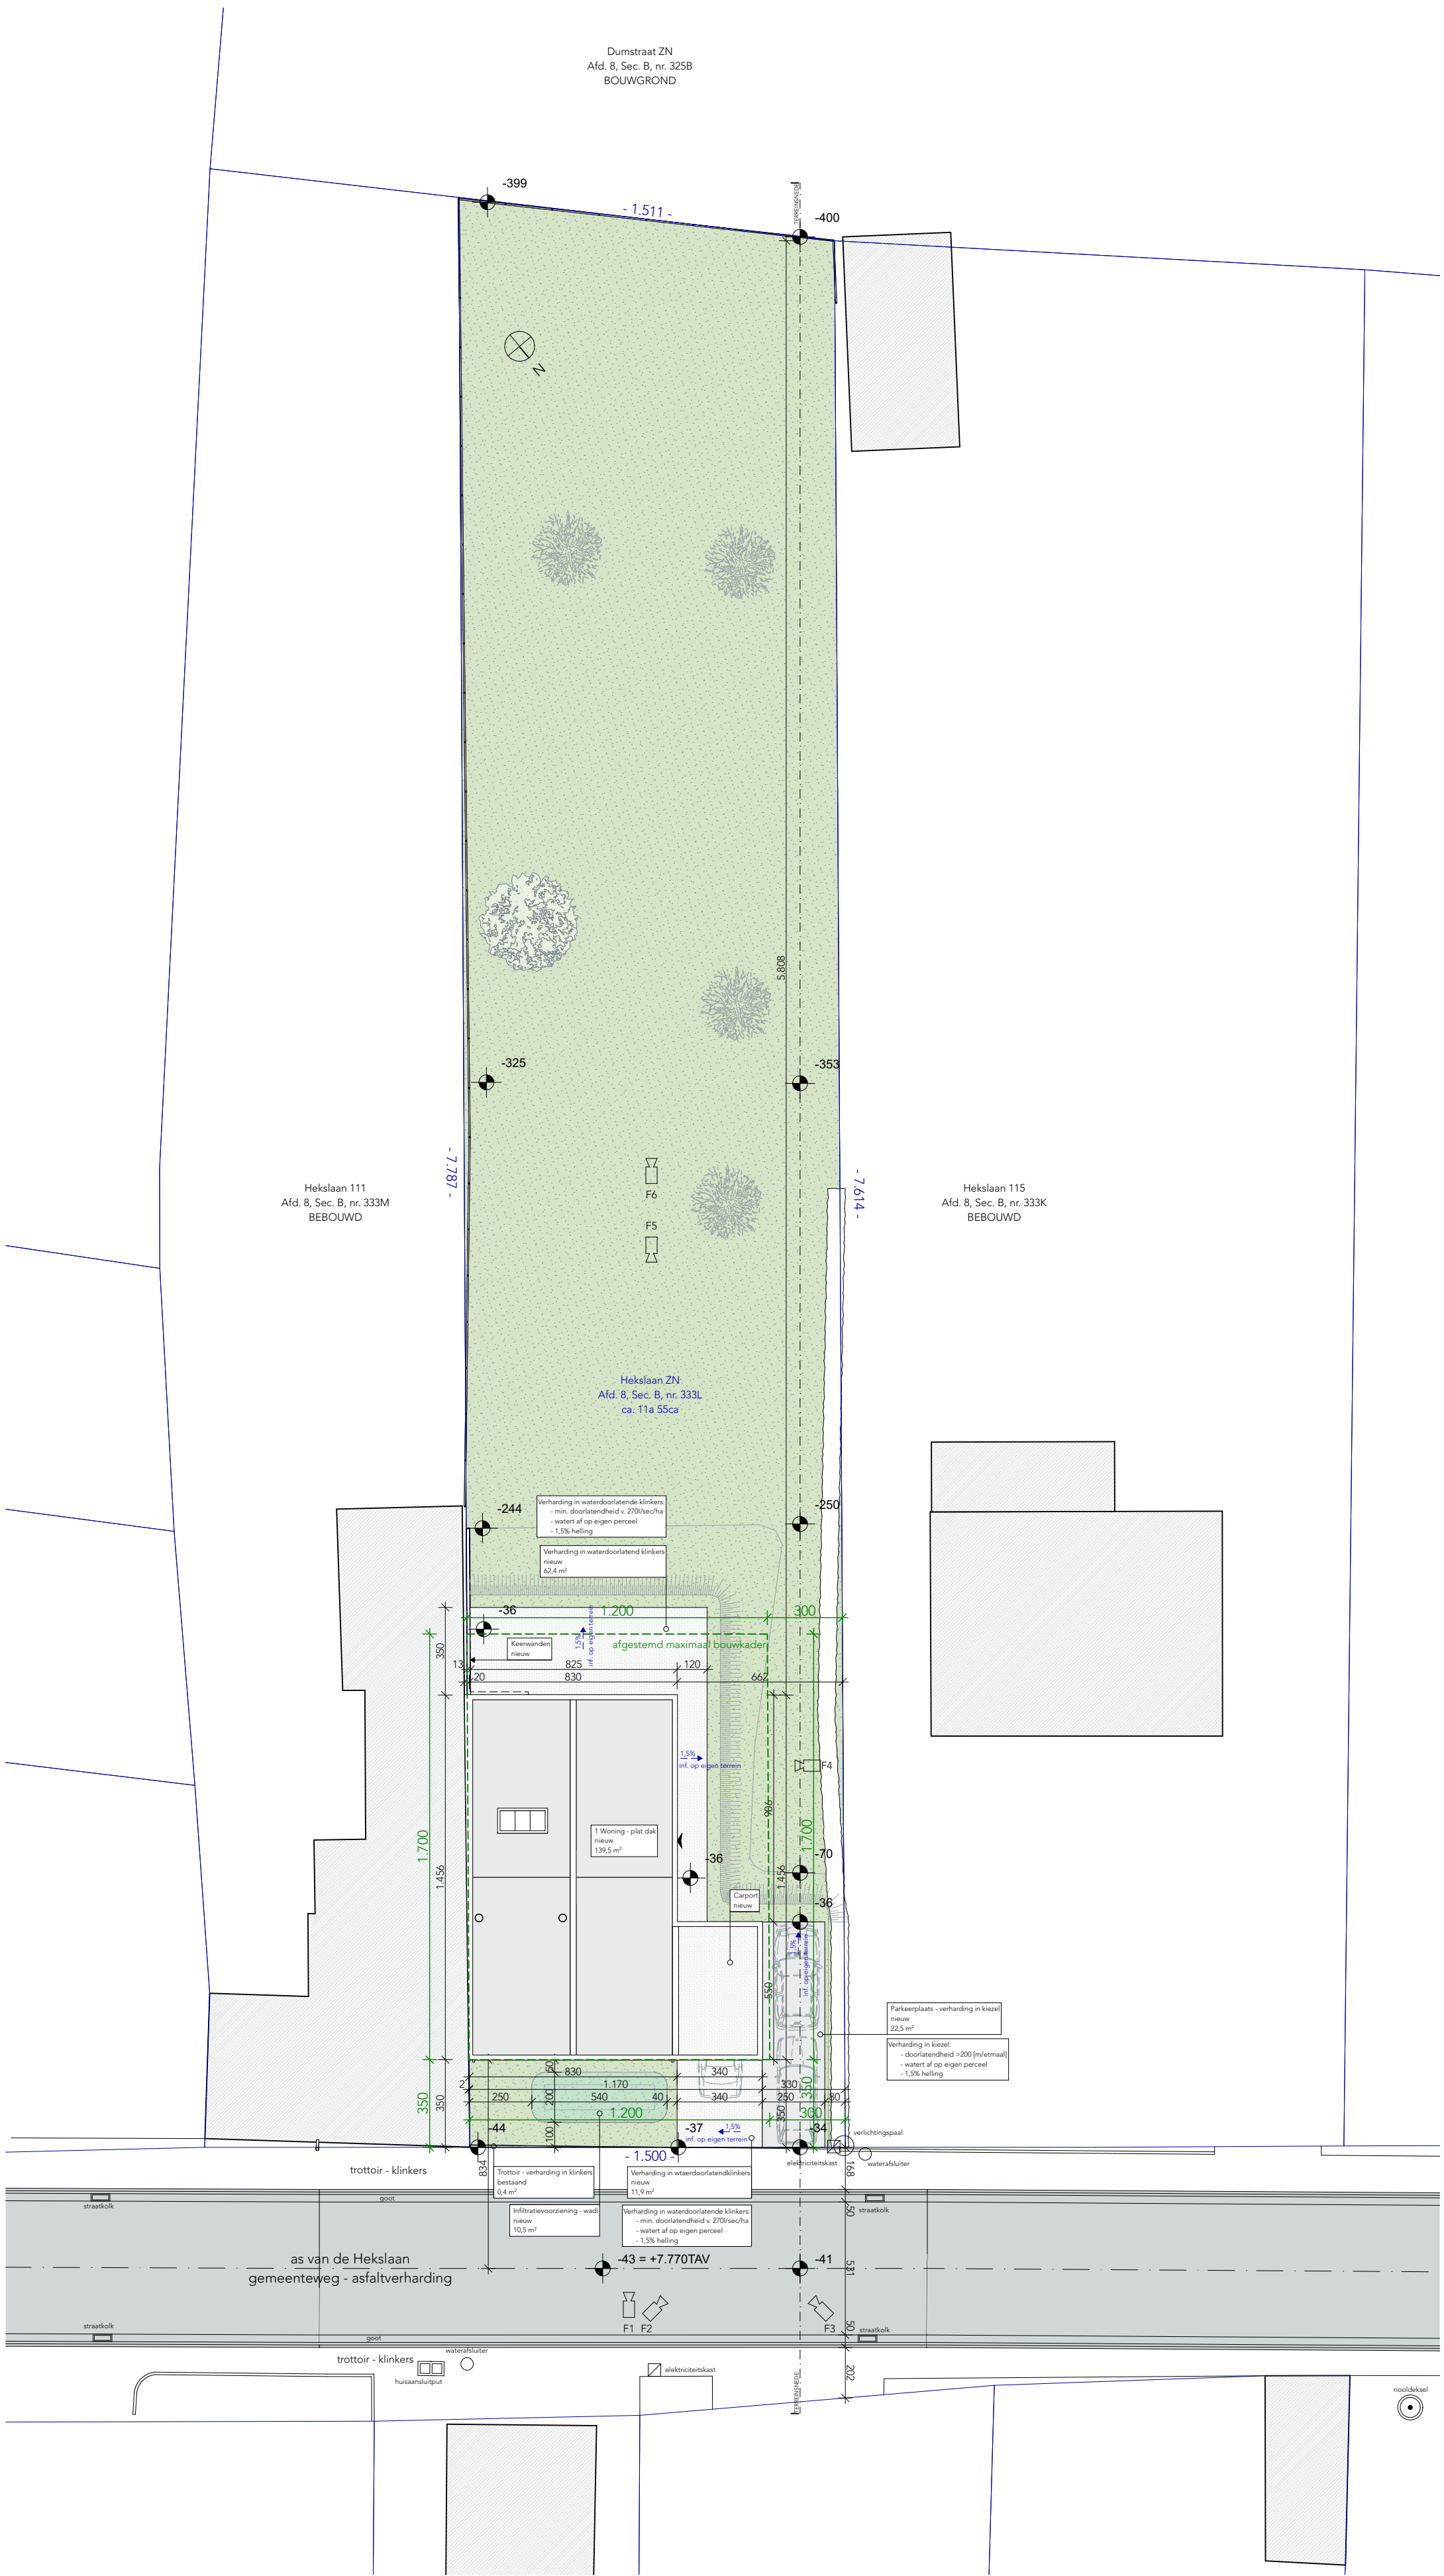

Algemeen | INPLANTING nieuw | 1:200

PROJECT-ID	V26_509	PROJECTADRES	HEKSLAAN ZN	REVISIE	DATUM	NOTA
FASE	omgevingsvergunning	Hekslaan ZN	-	-	-	-
DATUM	1/06/2026	3870 Heers	-	-	-	-