



Federale
Overheidsdienst
FINANCIËN

PATRIMONIUM-
DOCUMENTATIE



FOD Financiën

Afz.: Gaston Crommenlaan 6 bus 448 - 9050 Gent

Heidi Pirlotte
Burgemeestersstraat, 0103
3870 Heers

SCHETS HEERS

Mevrouw, Mijnheer,

In bijlage vindt u een document dat voor u bestemd is.
U vindt dat document ook in **Myminfin** onder 'Mijn documenten'.

Met vriendelijke groeten,

De FOD Financiën



Federale Overheidsdienst FINANCIEN	ALGEMENE ADMINISTRATIE PATRIMONIUMDOCUMENTATIE OPMETINGEN EN WAARDERINGEN DIENST KADASTRALE UTTREKSELS	Correspondentieadres FOD FINANCIËN AAPD Geschillen&Info Limburg Gaston Crommenlaan 6 bus 457 9050 LEDEBERG meow.dienst.geschillen.informatie.limburg@minfin.fed.be
---	---	---

UITTREKSEL UIT DE KADASTRALE SCHETS VAN DE GEMEENTE


HEERS 11

SCHETSJAAR: 1963

SCHETSNUMMER: 16

SECTIE: C

SCHAAL (1): 1/2500

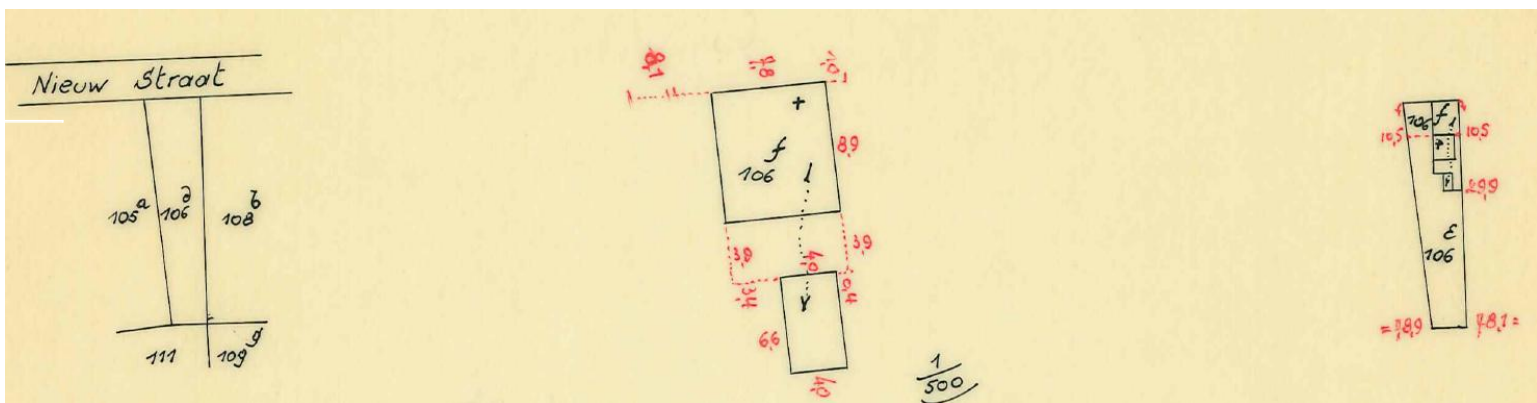

De meetcijfers zijn aantekeningen tijdens de verrichtingen op het terrein opgenomen. De Administratie geeft daarvan slechts mededeling onder voorwaarde dat deze gegevens als loutere inlichtingen worden beschouwd, waarvoor zij niet aansprakelijk kan worden gesteld.

VERBODEN NADRUK (2)

Gelijkvormig verklaard met de aanduidingen van de kadastrale schets

- (1) De schaal is deze van de originele schets, ingevolge het scannen, kopiëren en printen is deze schaal niet meer bruikbaar.
- (2) Vorige schets: 1951/12
- (3) Volgende schets: /

- (2) De Administratie behoudt zich voor haar rechten te doen gelden voor de rechtbanken tegen diegenen die dit verbod niet zouden eerbiedigen