


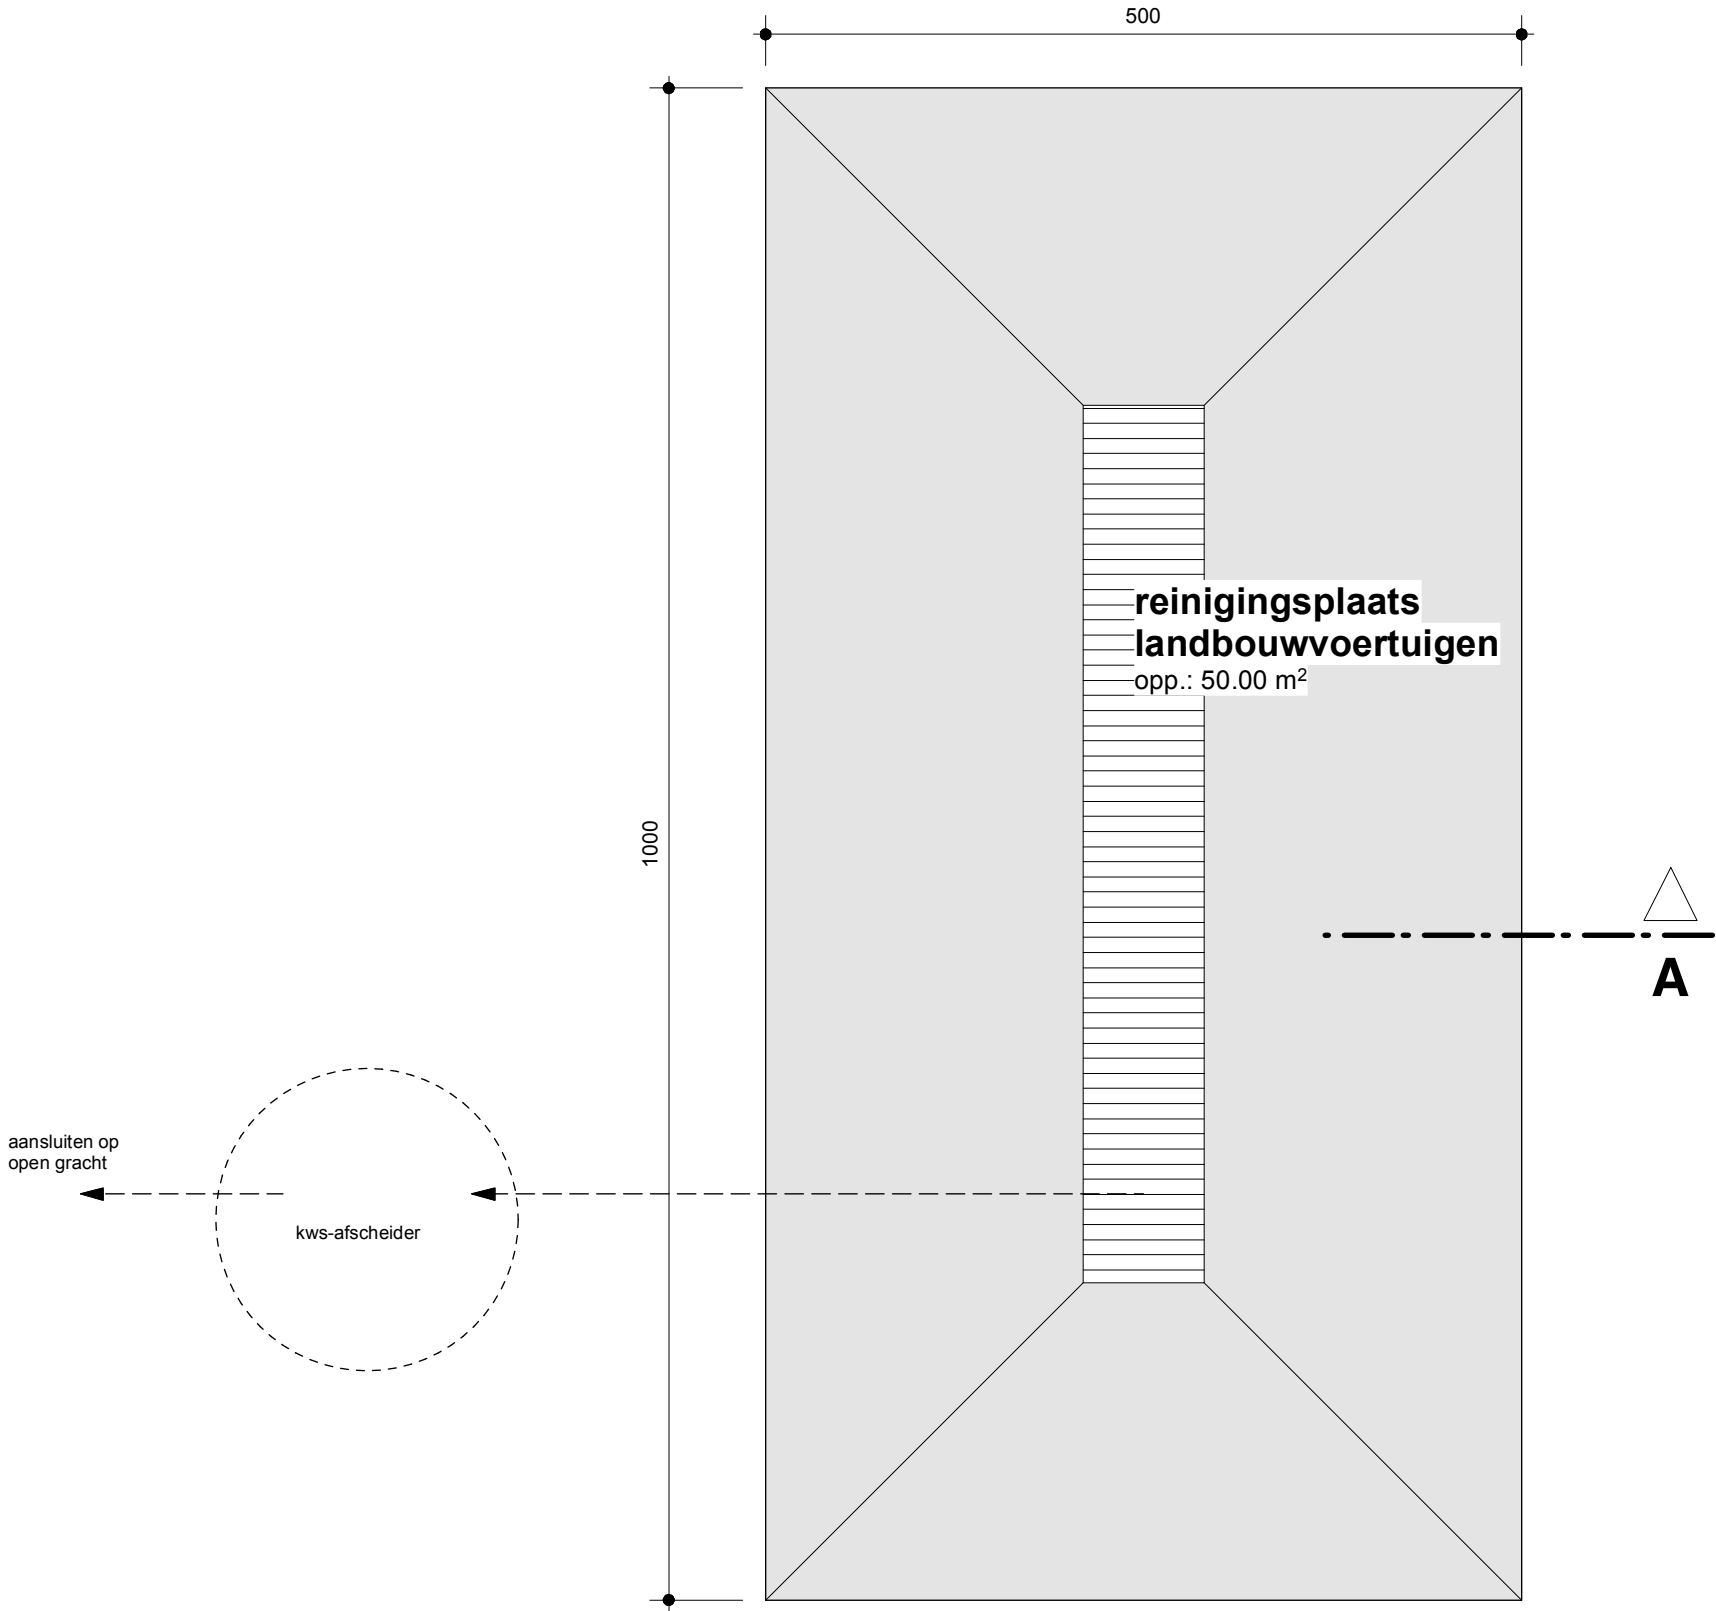

Grondplan _____reinigingsplaats landbouwvoertuigen

S C H A A L 1 / 5 0

