


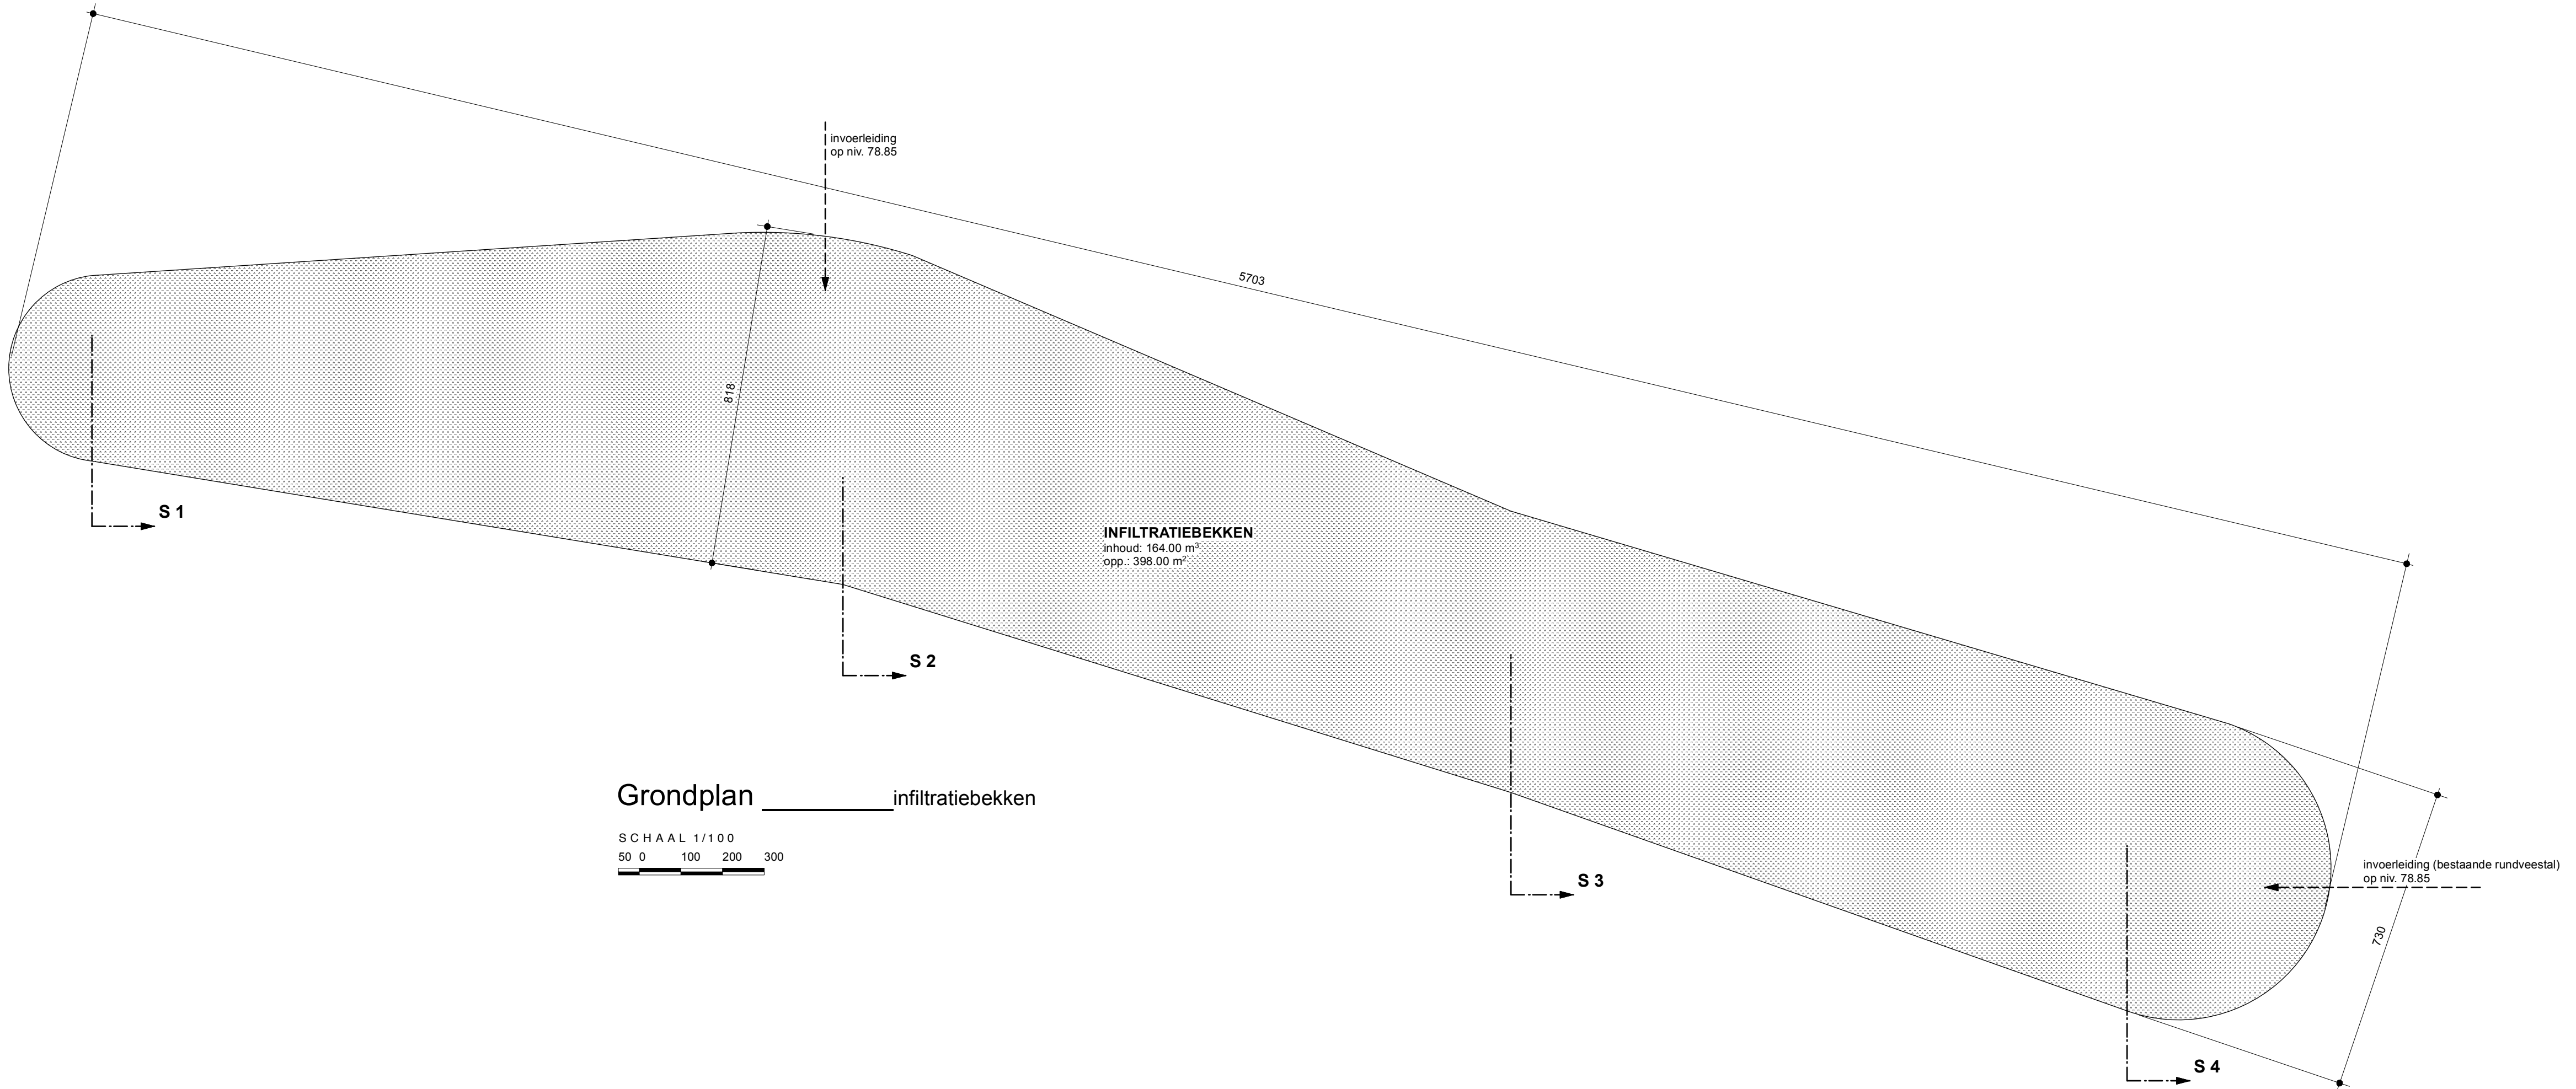

Grondplan _____infiltratiebekken

