


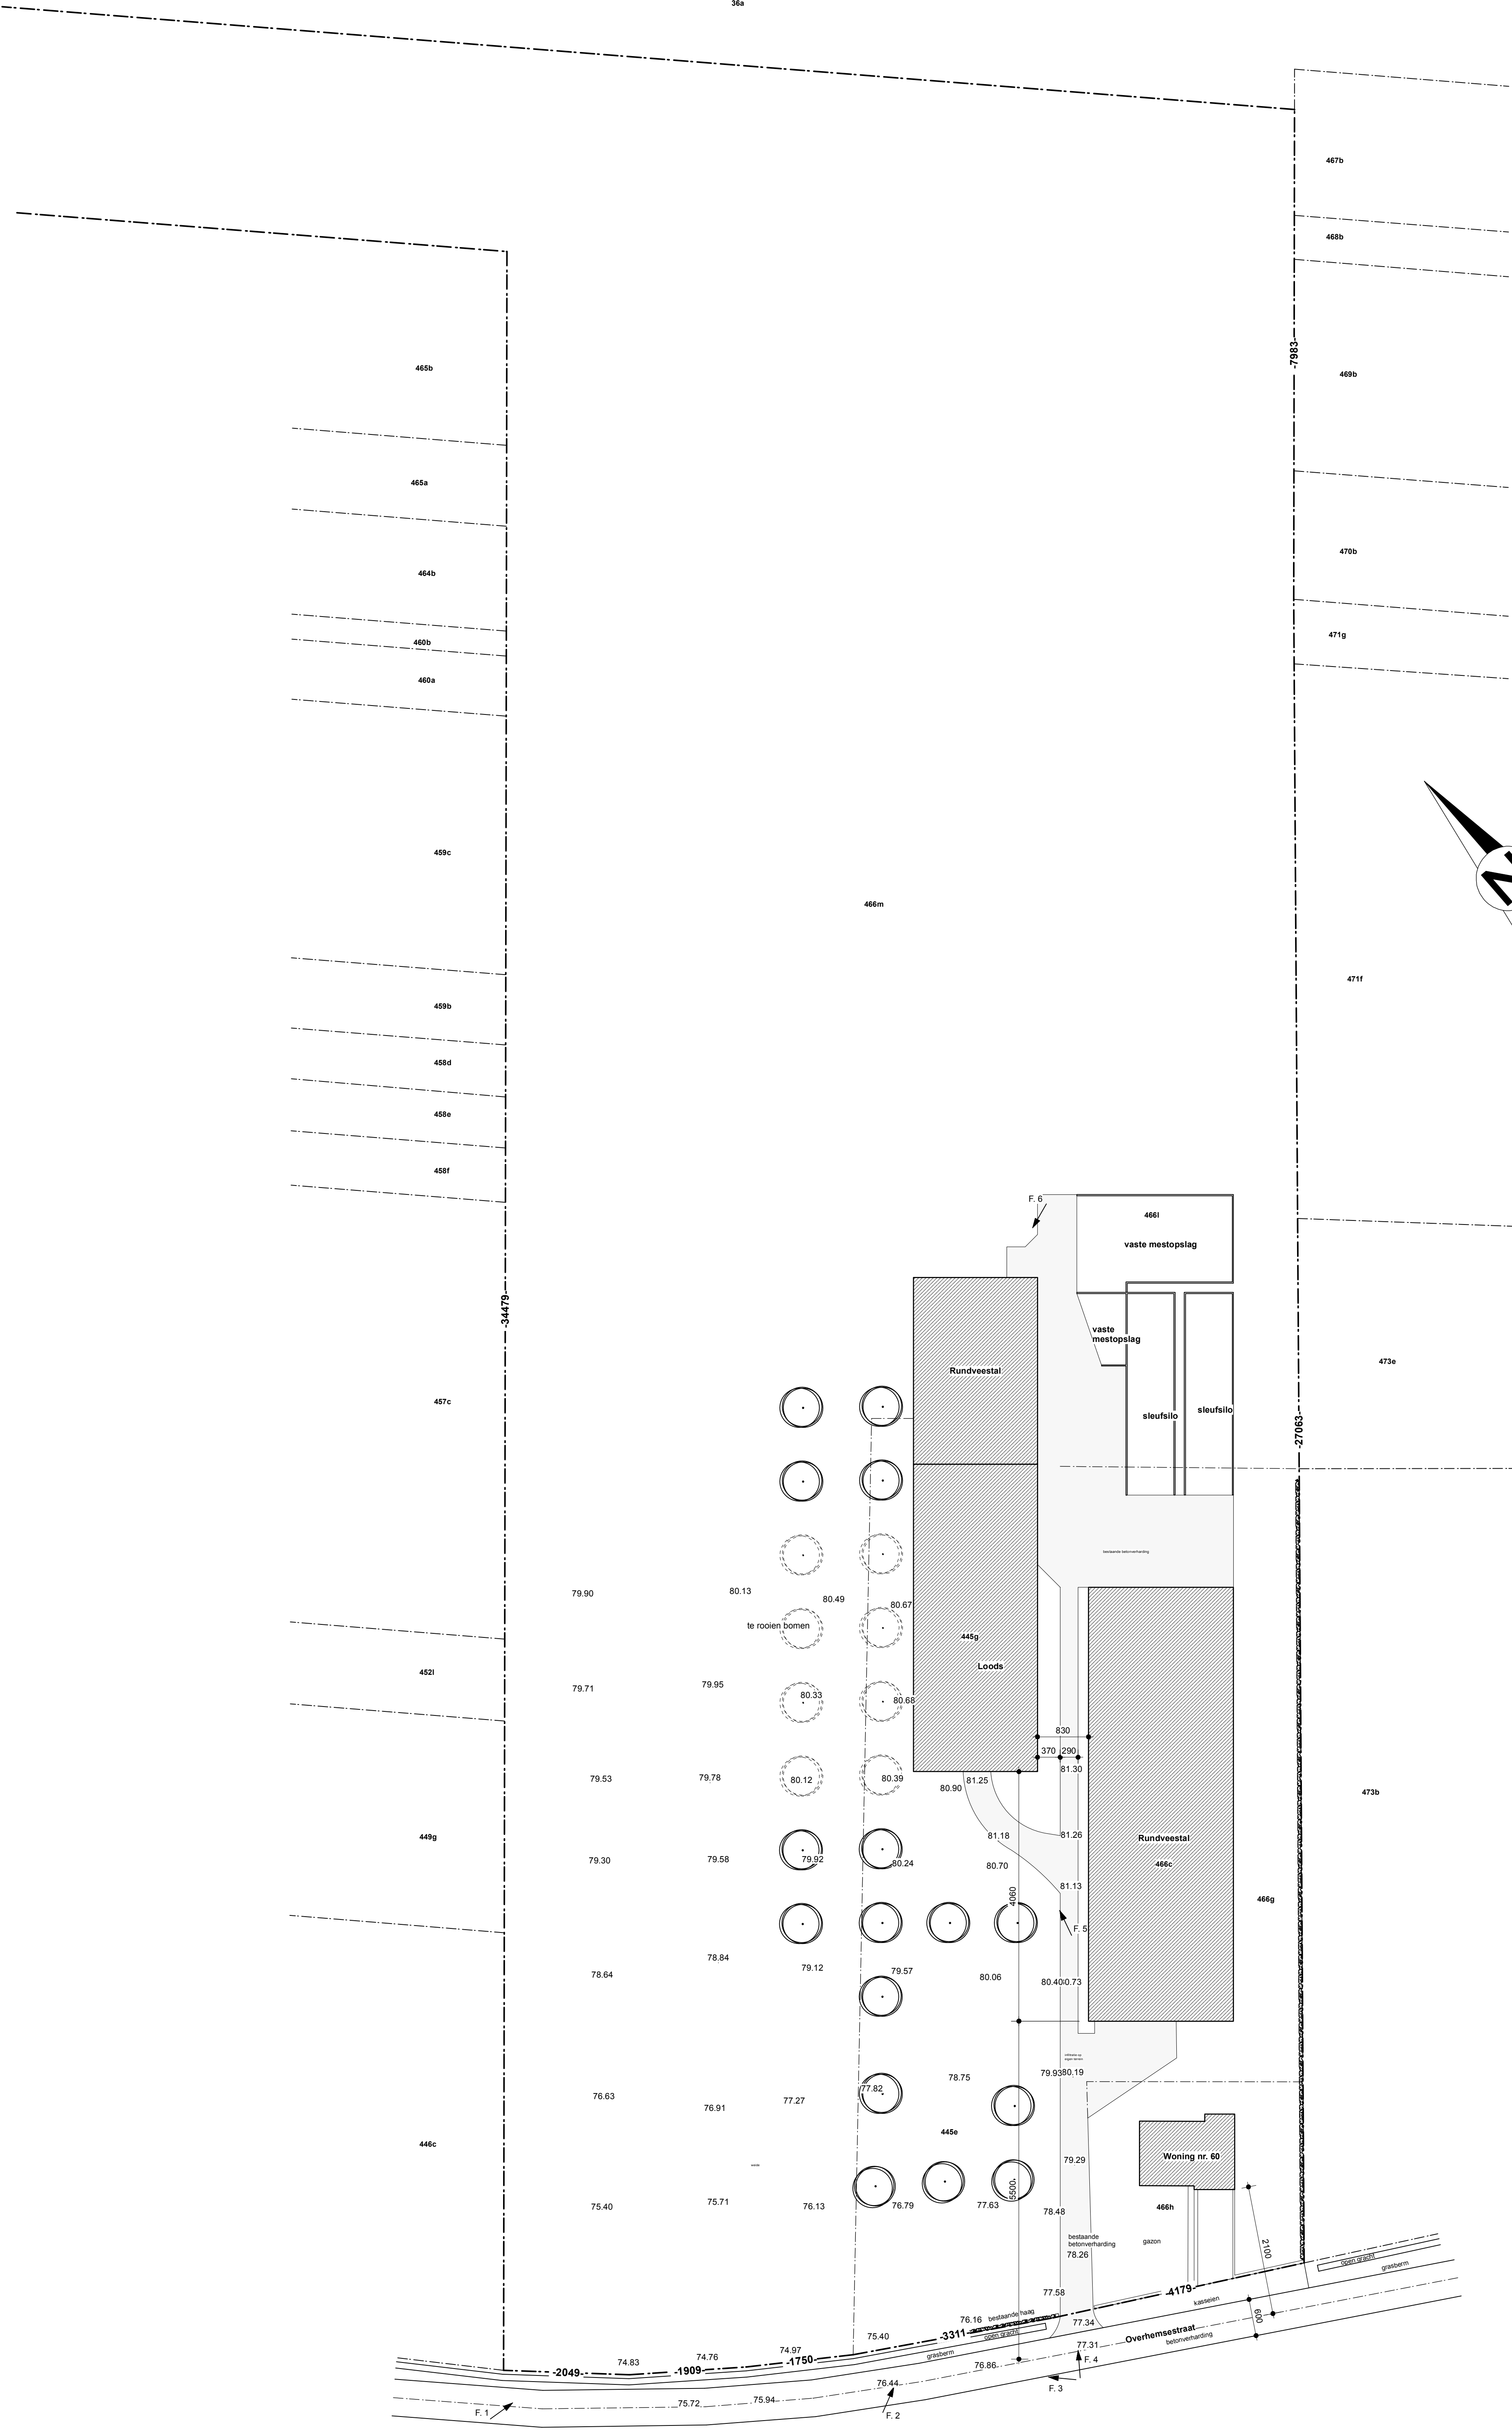

Inplanting _____ bestaande toestand

SCHAAAL 1/500
250 0 500 1000 1500