


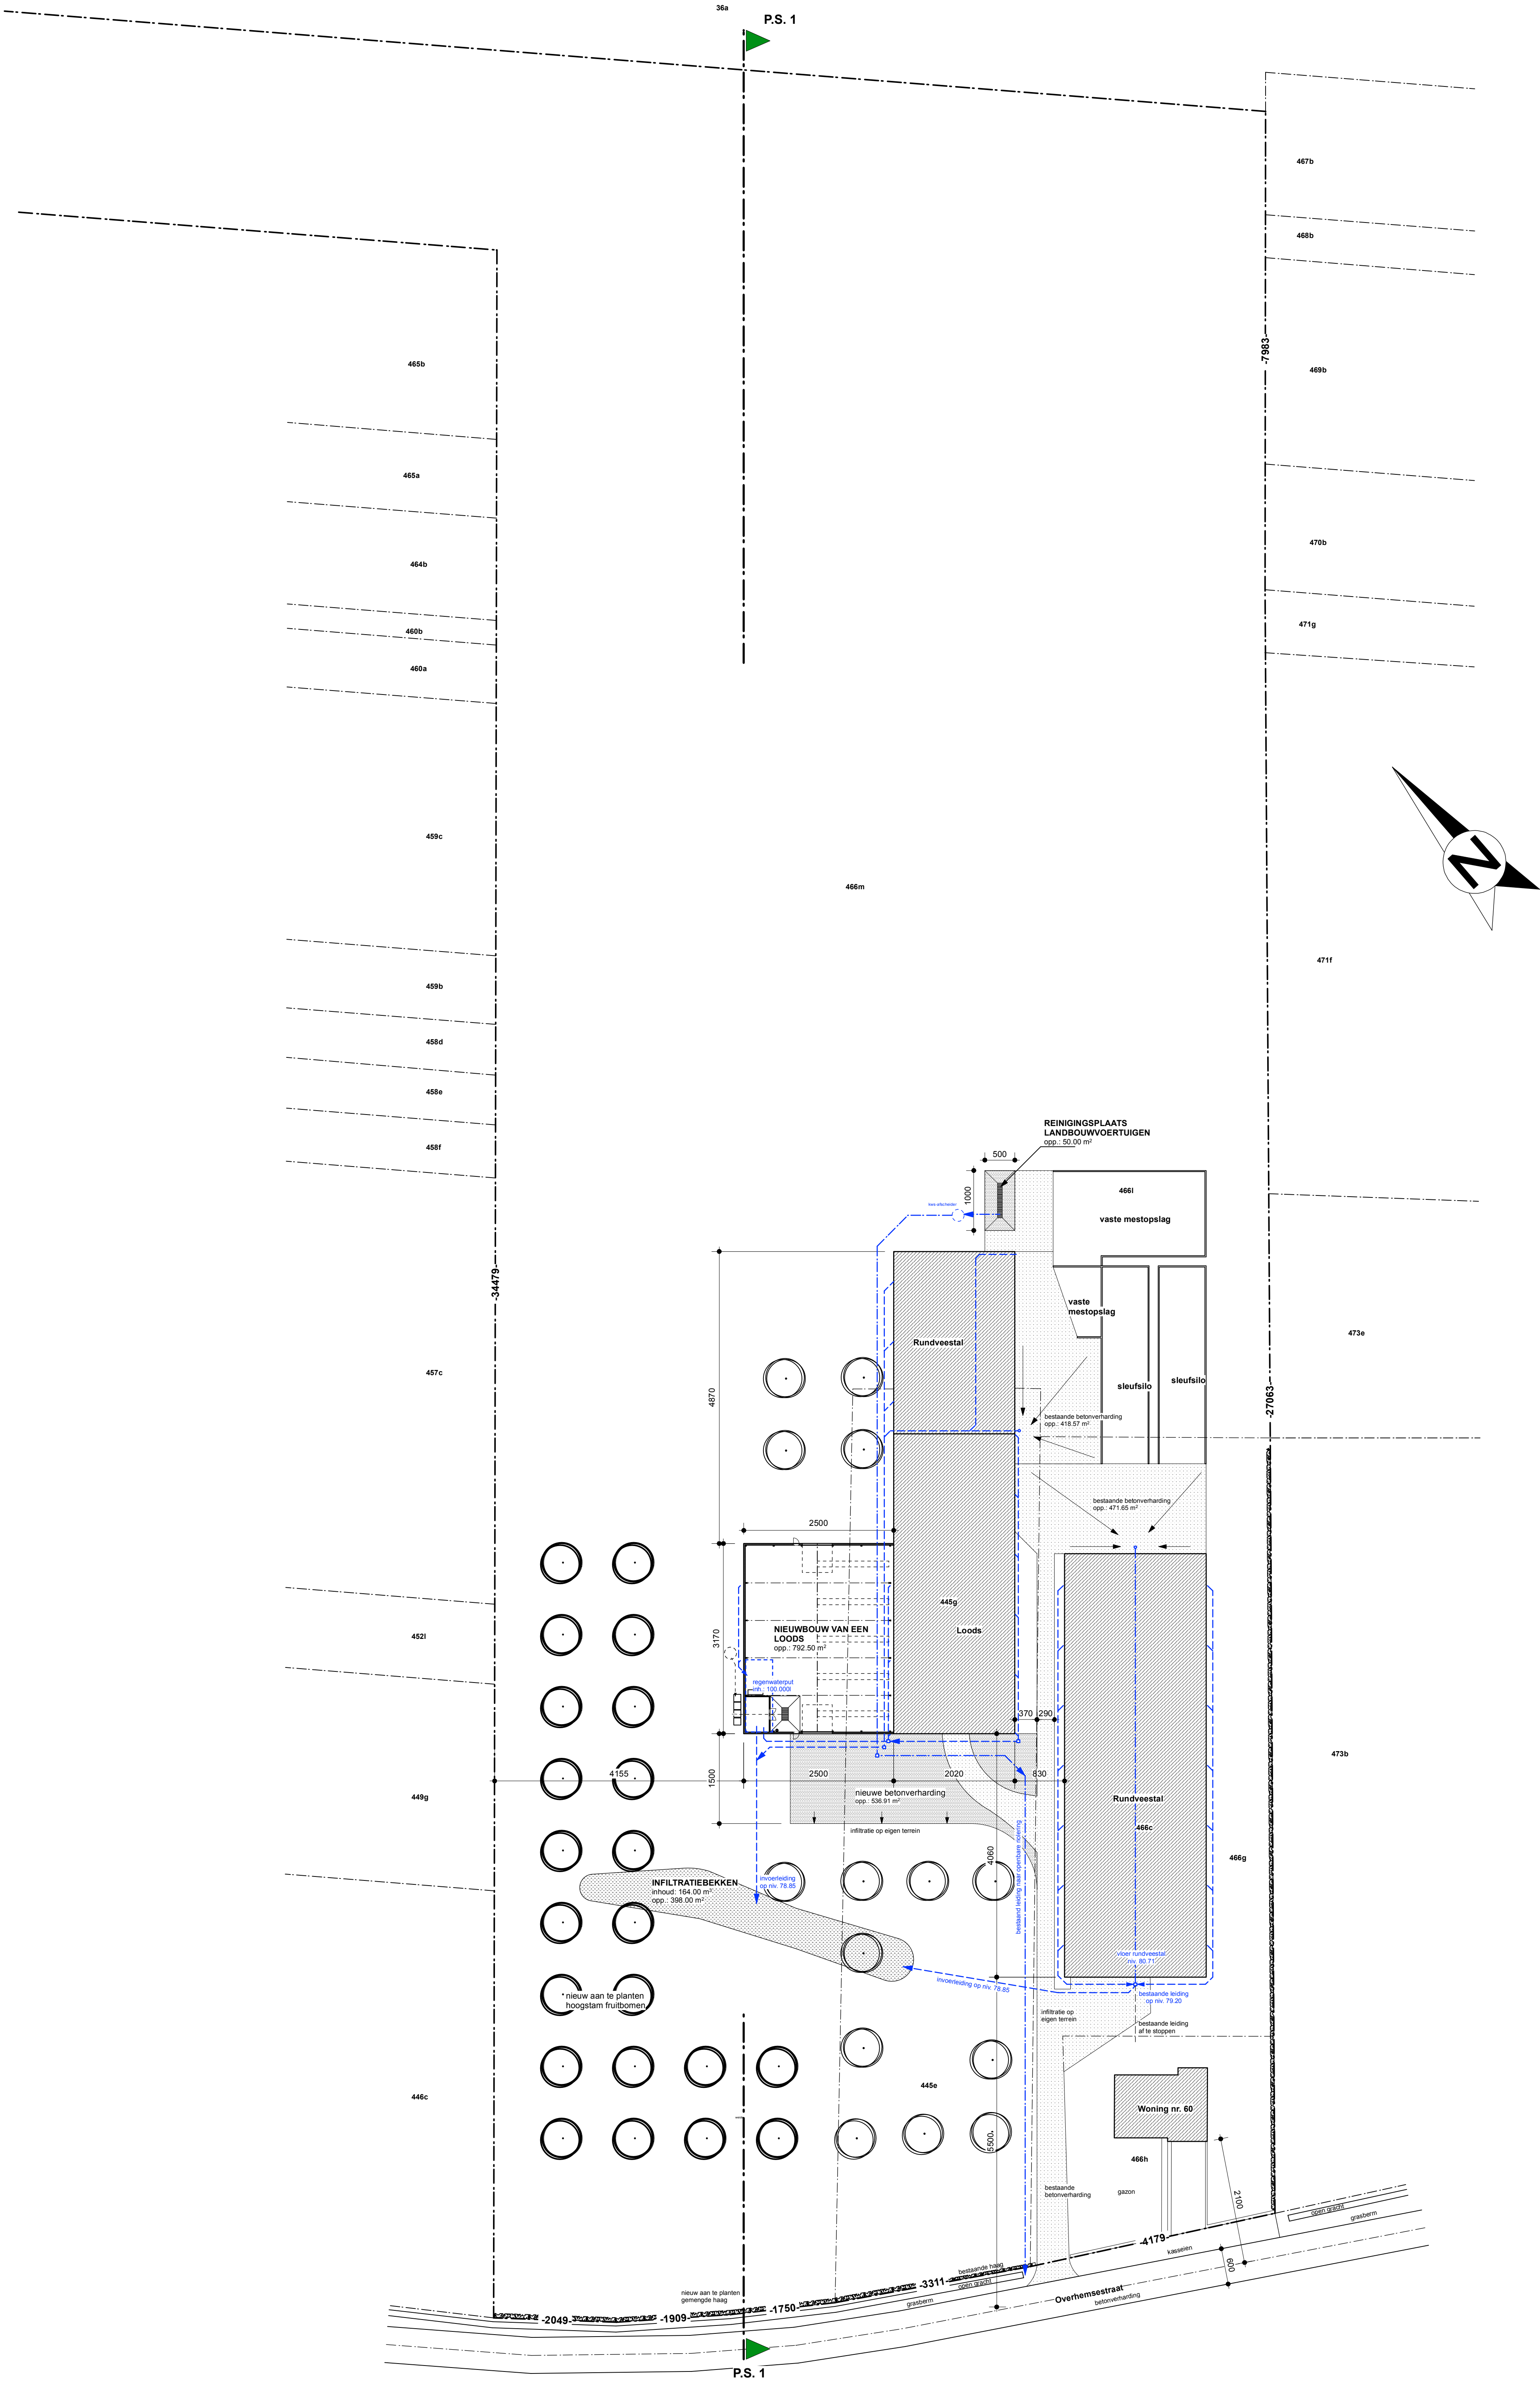

Algemeen rioleringsplan _____ nieuwe toestand

SCHAAL 1/500
250 0 500 1000 1500