


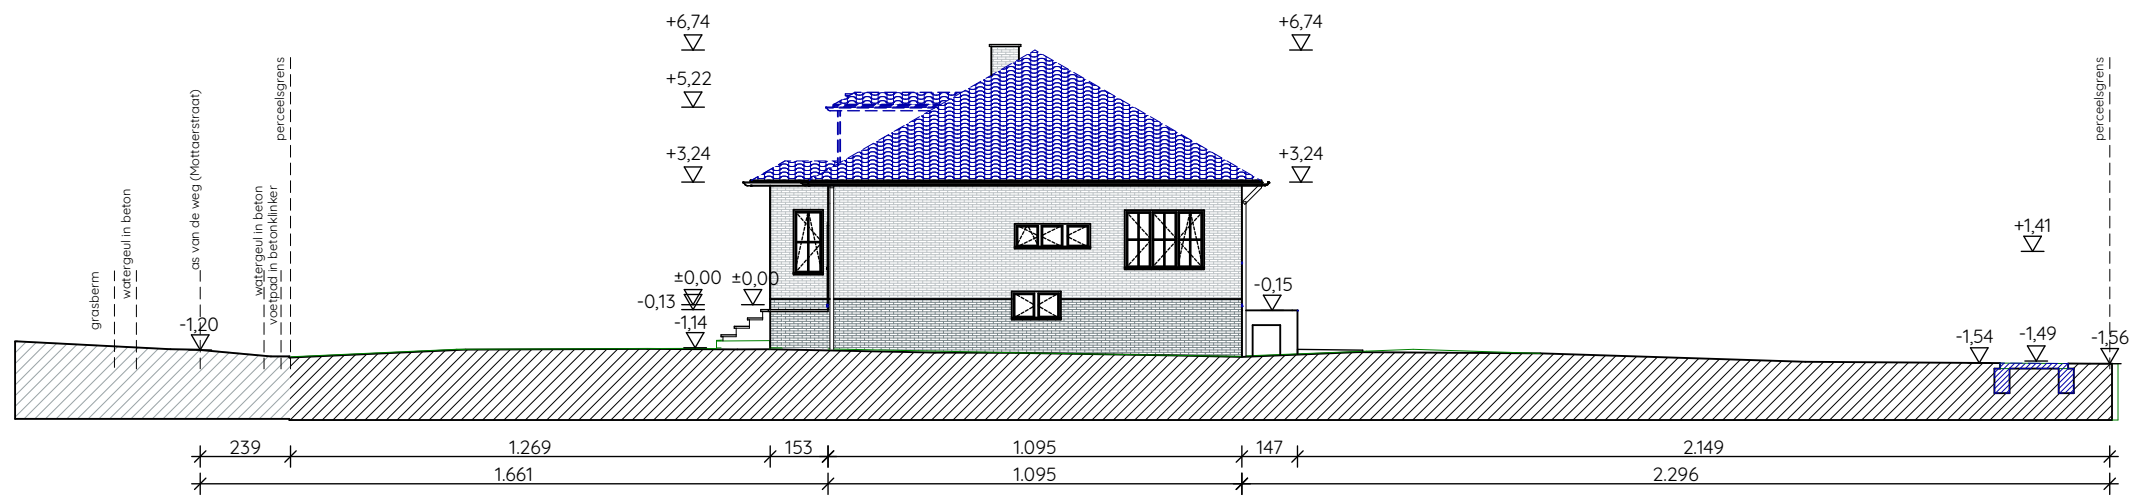

PROFIEL 2
bestaande toestand