


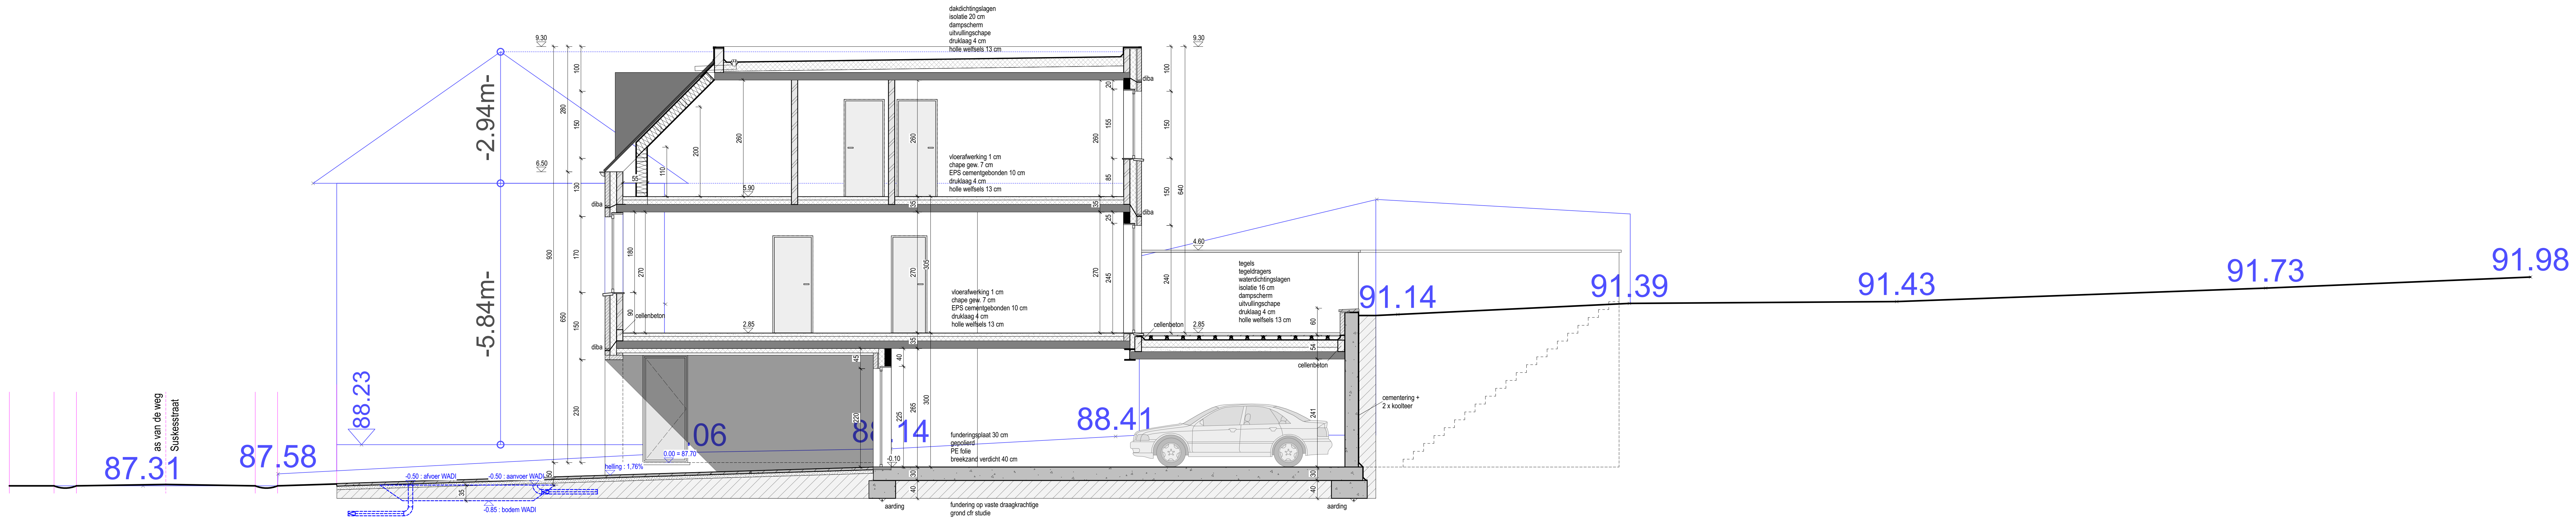

DOORSNEDE A-B 1/50



ontwerp SLOPEN VAN EEN WOONHUIS EN BIJGEBOUWEN - NIEUWBOUW VAN EENGEZINSWONINGEN (4 WE GB)
bouwheer familie Lambie

ligging 3870 Heers - Vechmaal
Suskensstraat 10
Gemeente Heers Afdeling 10 Sectie A nr. 167n

dossier
05/2025
25/1447