


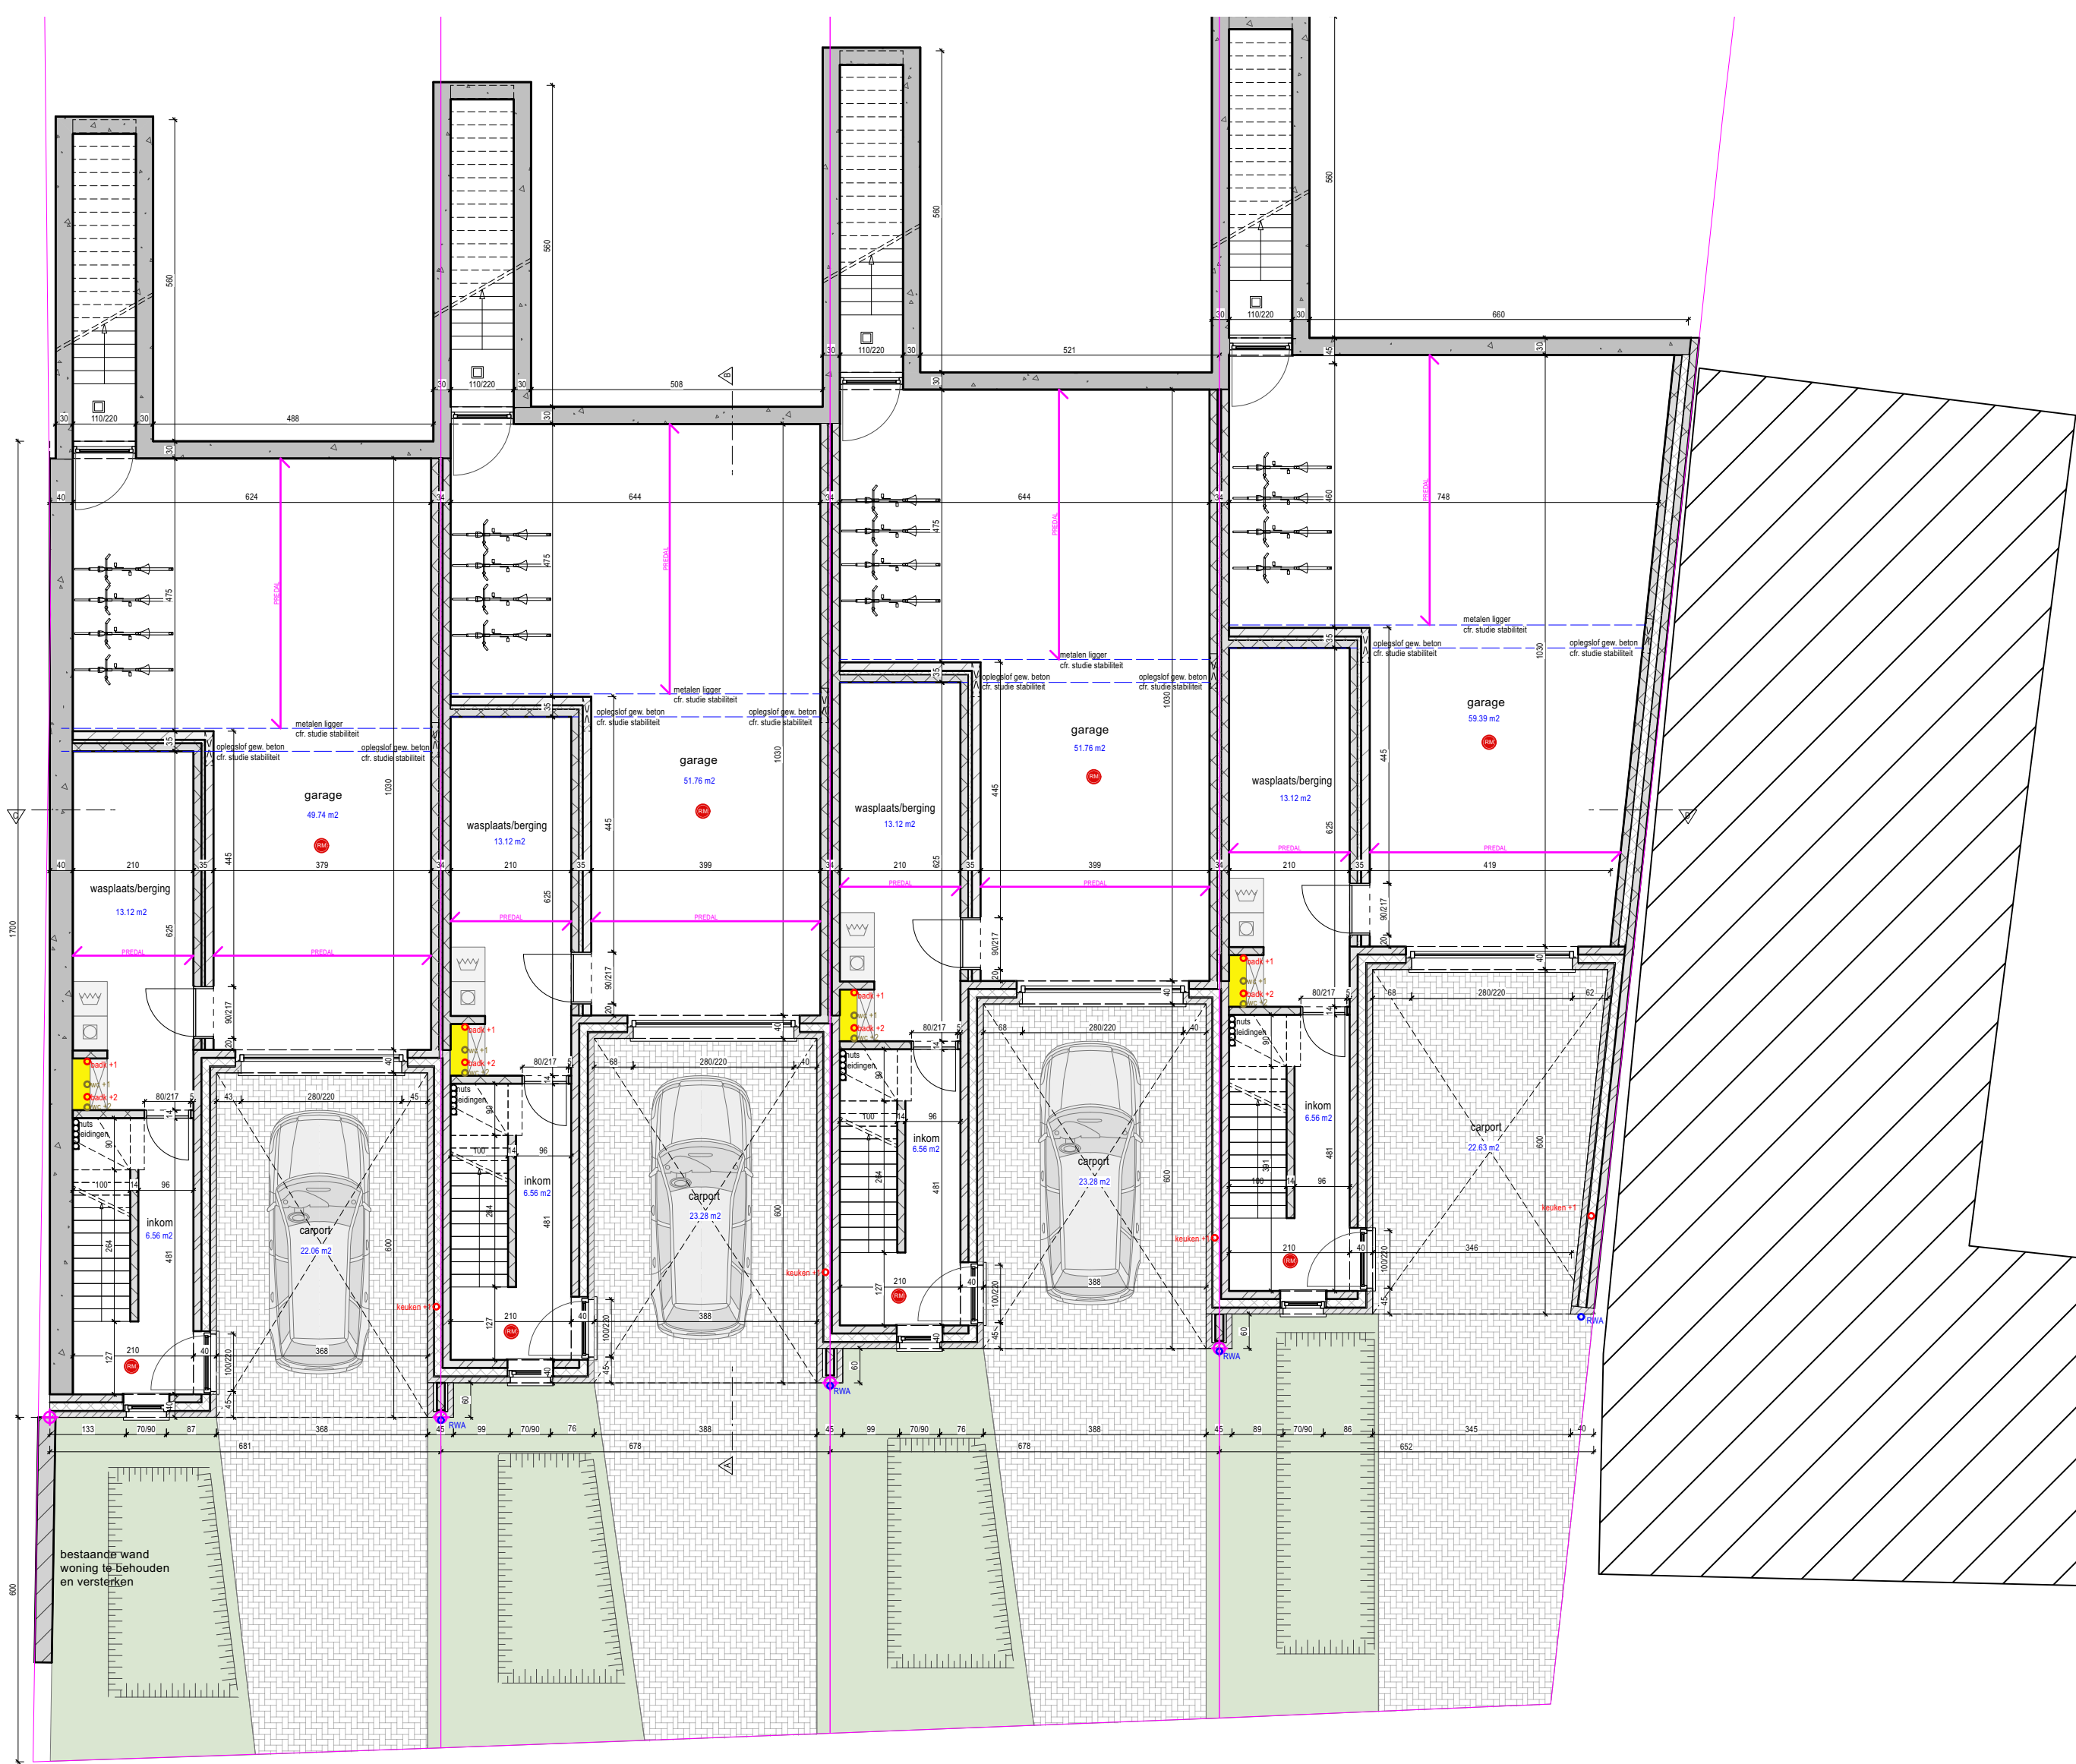

NIV 00 - 1/50

Thomas Roets Architect Grendelbaan 27 · 3590 Diepenbeek Tel 011 332505 · Mobile 0477 261025 archi.roets@skynet.be	ontwerp SLOPEN VAN EEN WOONHUIS EN BIJGEBOUWEN - NIEUWBOUW VAN EENGEZINSWONINGEN (4 WE GB)		ligging 3870 Heers - Vechmaal Suskenstraat 10 Gemeente Heers Afdeling 10 Sectie A nr. 167n	dossier
	bouwheer familie Lambie			05/2025 25/1447