


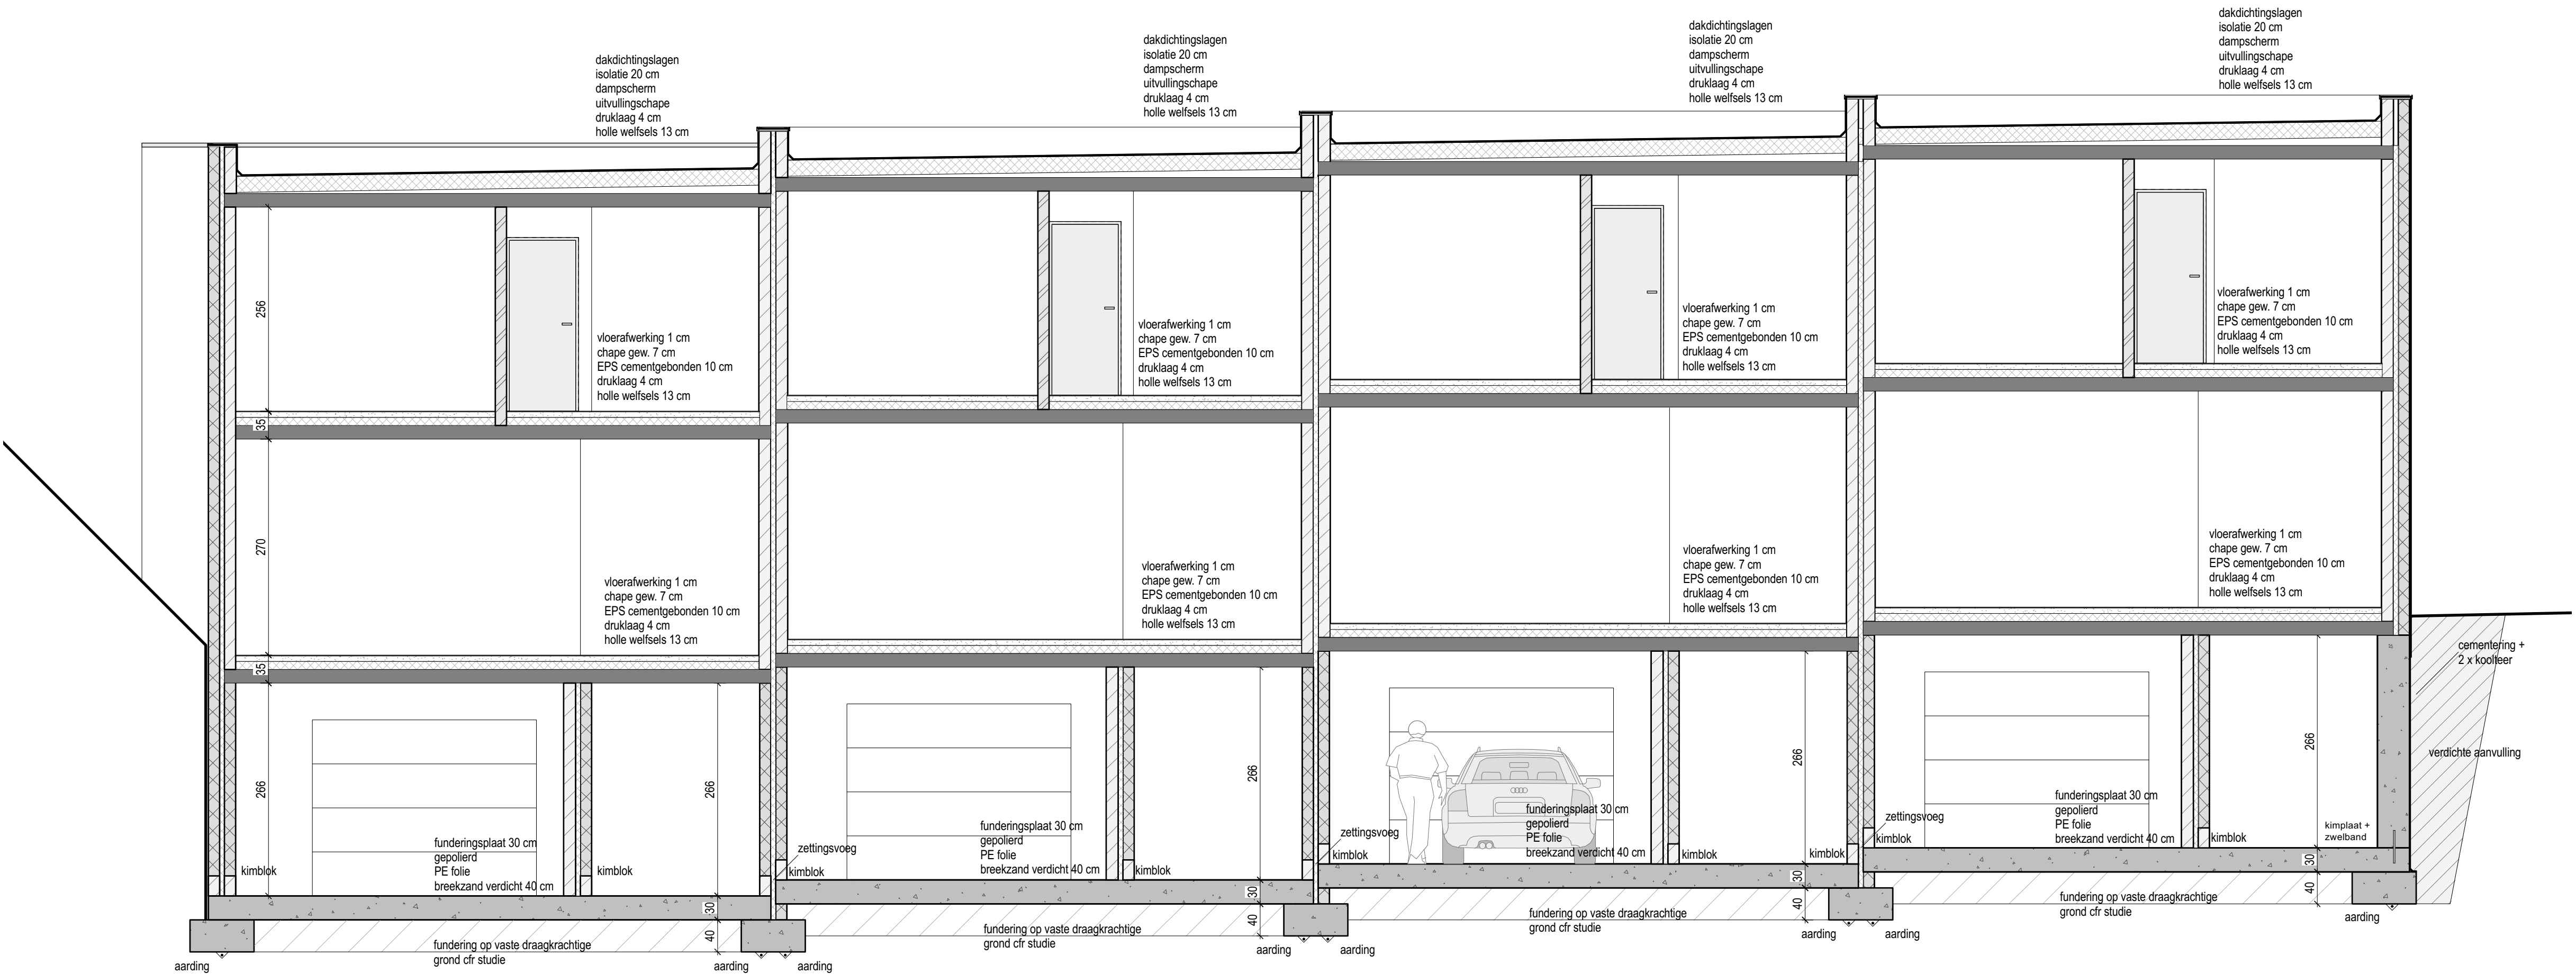

SNEDE C-D 1/50

Thomas Roets Architect Grendelbaan 27 - 3590 Diepenbeek Tel 011 332505 - Mobiele 0477 261025 archi.roets@skynet.be	ontwerp	SLOPEN VAN EEN WOONHUIS EN BIJGEBOUWEN - NIEUWBOUW VAN EENGEZINSWONINGEN (4 WE GB)			dossier
	bouwheer	familie Lambie			05/2025
	ligging	3870 Heers - Vechmaal Suskenstraat 10 Gemeente Heers Afdeling 10 Sectie A nr. 167n			25/1447