


LIJST MATERIALEN gevels - NIEUWE TOESTAND

- N01
- parementmetselwerk _ handvormbaksteen, wit/grijs genuanceerd, wildverband, gelijmd
- N02
- parementmetselwerk _ handvormbaksteen, rood/grijs genuanceerd, wildverband, gemetst
- N03
- parementmetselwerk _ handvormbaksteen, groen/grijs genuanceerd, wildverband, gelijmd
- N04
- buitenschrijnwerk _ thermisch onderbroken aluminium, RAL 1035 - parelmoer grijs gemoffeld
- N05
- buitenschrijnwerk _ thermisch onderbroken aluminium, RAL 8029 - parelmoer koper gemoffeld
- N06
- buitenschrijnwerk _ thermisch onderbroken aluminium, RAL 1036 - parelmoergoud gemoffeld
- N07
- buitenschrijnwerkomlijsting _ aluminium, RAL 8029 - gemoffeld
- N08
- buitenschrijnwerkomlijsting _ aluminium, RAL 1036 - gemoffeld
- N09
- beglazing _ zonnewerende hoogrendementsbeglazing, dubbel - K1,0 helder
- N10
- raam- en deurdorpels _ blauwe hardsteen
- N11
- raamdorpels _ aluminium, RAL 1035 - gemoffeld
- N12
- raamdorpels _ aluminium, RAL 8029 - gemoffeld
- N13
- raamdorpels _ aluminium, RAL 1036 - gemoffeld
- N14
- dakrandprofiel _ aluminium, RAL 1035 - gemoffeld
- N15
- dakrandprofiel _ aluminium, RAL 8029 - gemoffeld
- N16
- dakrandprofiel _ aluminium, RAL 1036 - gemoffeld
- N17
- sectionaalpoorten _ aluminium, RAL 1035 - gemoffeld
- N18
- regenwaterafvoeren _ zink, natuurkleur
- N19
- bekleding luifels _ HPL, RAL 1035
- N20
- bekleding luifels _ HPL, RAL 8029
- N21
- bekleding luifels _ HPL, RAL 1036
- N22
- kolom _ staal, RAL 1035 gelakt
- N23
- kolom _ staal, RAL 8029 gelakt
- N24
- kolom _ staal, RAL 1036 gelakt
- N25
- keerwanden _ prefab betonelementen, kleur betongrijs

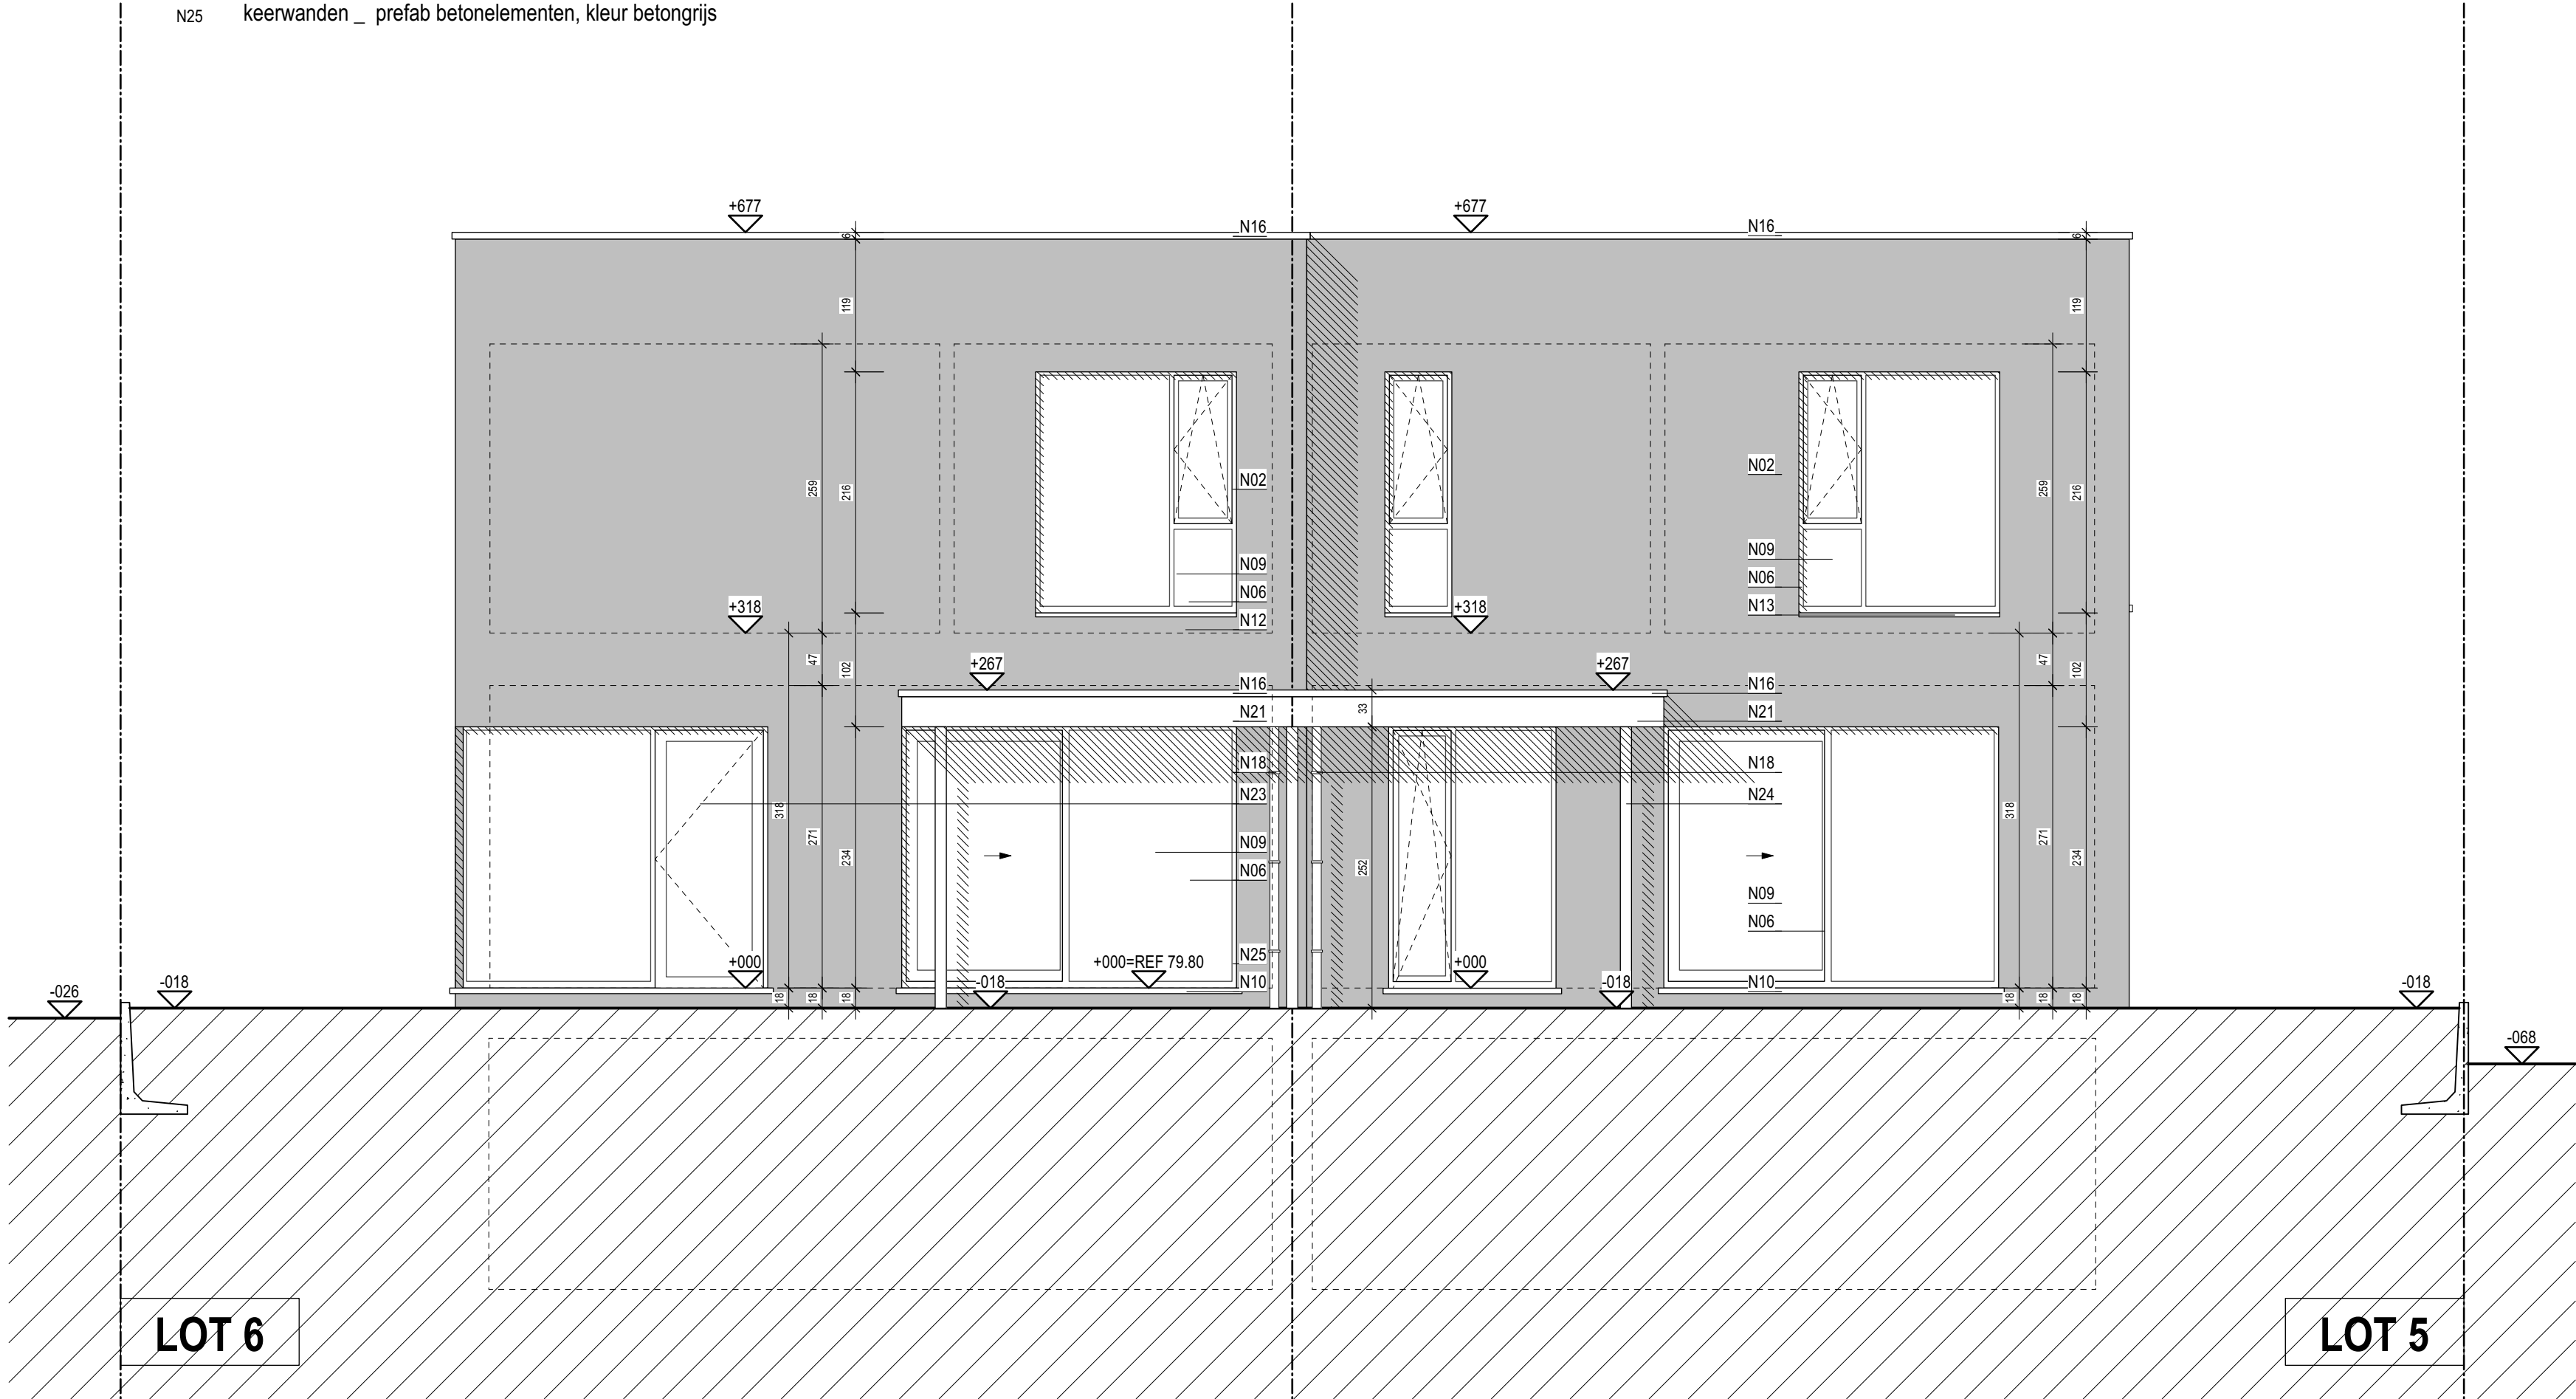

ALGEMENE NOTA

- voor alle hoeveelheden en dergelijke over gewapend beton en staalconstructies zijn de gegevens en de studieplannen van de bevoegde ingenieur (IR) te volgen
- alle funderingen dienen aangelegd op vaste grond en vorstvrije diepte; hier zijn de gegevens volgens de studieplannen van de bevoegde ingenieur (IR) te volgen
- alle leidingen in volle grond behoren tot het bundel ruwbouw en worden uitgevoerd in kunststofbuizen, tenzij afzonderlijk vermeld op de plannen / de doormeter van de rioleringsbuizen bedraagt Ø 110 mm, tenzij anders aangegeven op de plannen / de rioleringsniveau's zijn ter titel van inlichting gegeven en door de aannemer te controleren
- voor het afvoeren van regenwater zijn de dakkolken alsook de aansluitingen binnen en buiten het gebouw in het bundel ruwbouw begrepen / de overige leidingen behoren tot de bundels technieken / de spuwers worden geplaatst 10 cm boven het peil van de dakkolken
- alle ruwbouwafmetingen zijn ter titel van inlichting gegeven en door de aannemer te controleren

Provincie	LIMBURG
Gemeente	B-3870 HEERS
Project	BOUWEN VAN 6 HALFOPEN EENGEZINSWONINGEN LOT 5 - LOT 6
Ligging	Bovelingenstraat 274
Kadastrale gegevens	afd. 11 sie C nr. 120c2, 120d2,122b, 122c, 123b

Bouwheer	RIJCKMANS NV Breedpadstraat 26 B-3870 Heers
bestuurders	T E danny@rijckmans.be G G +32
Architect	PATERNOTTE ARCHITECTEN by PATERNOTTE VANBRABANT ARCHITECTEN BV Gorsemweg 71 B-3800 SINT-TRUIDEN
Bernhard PATERNOTTE Benjamin VANBRABANT bestuurders	T +32 11 68 68 06 E info@pa-ar.be G +32 477 50 74 44 G +32 497 35 00 58

Naam plan		ACHTERGEVEL nieuwe toestand		
Ontwerpfase		bouwaanvraag (BA)		
Schaal		1:50		
Dossier nr		25.309		
Plan nr		46/48		
CAD-file		BA_25.309-6 woningen-251117 .vwx		
Datum	Index	Wijzigingen	Arch.	Tek.
17/11/2025		vergunningsaanvraag		

de bouwheer (BH)	de architect (PA)	de aannemer (AR)
	Bernhard PATERNOTTE Benjamin VANBRABANT bestuurders paternotte vanbrabant architecten bv	