


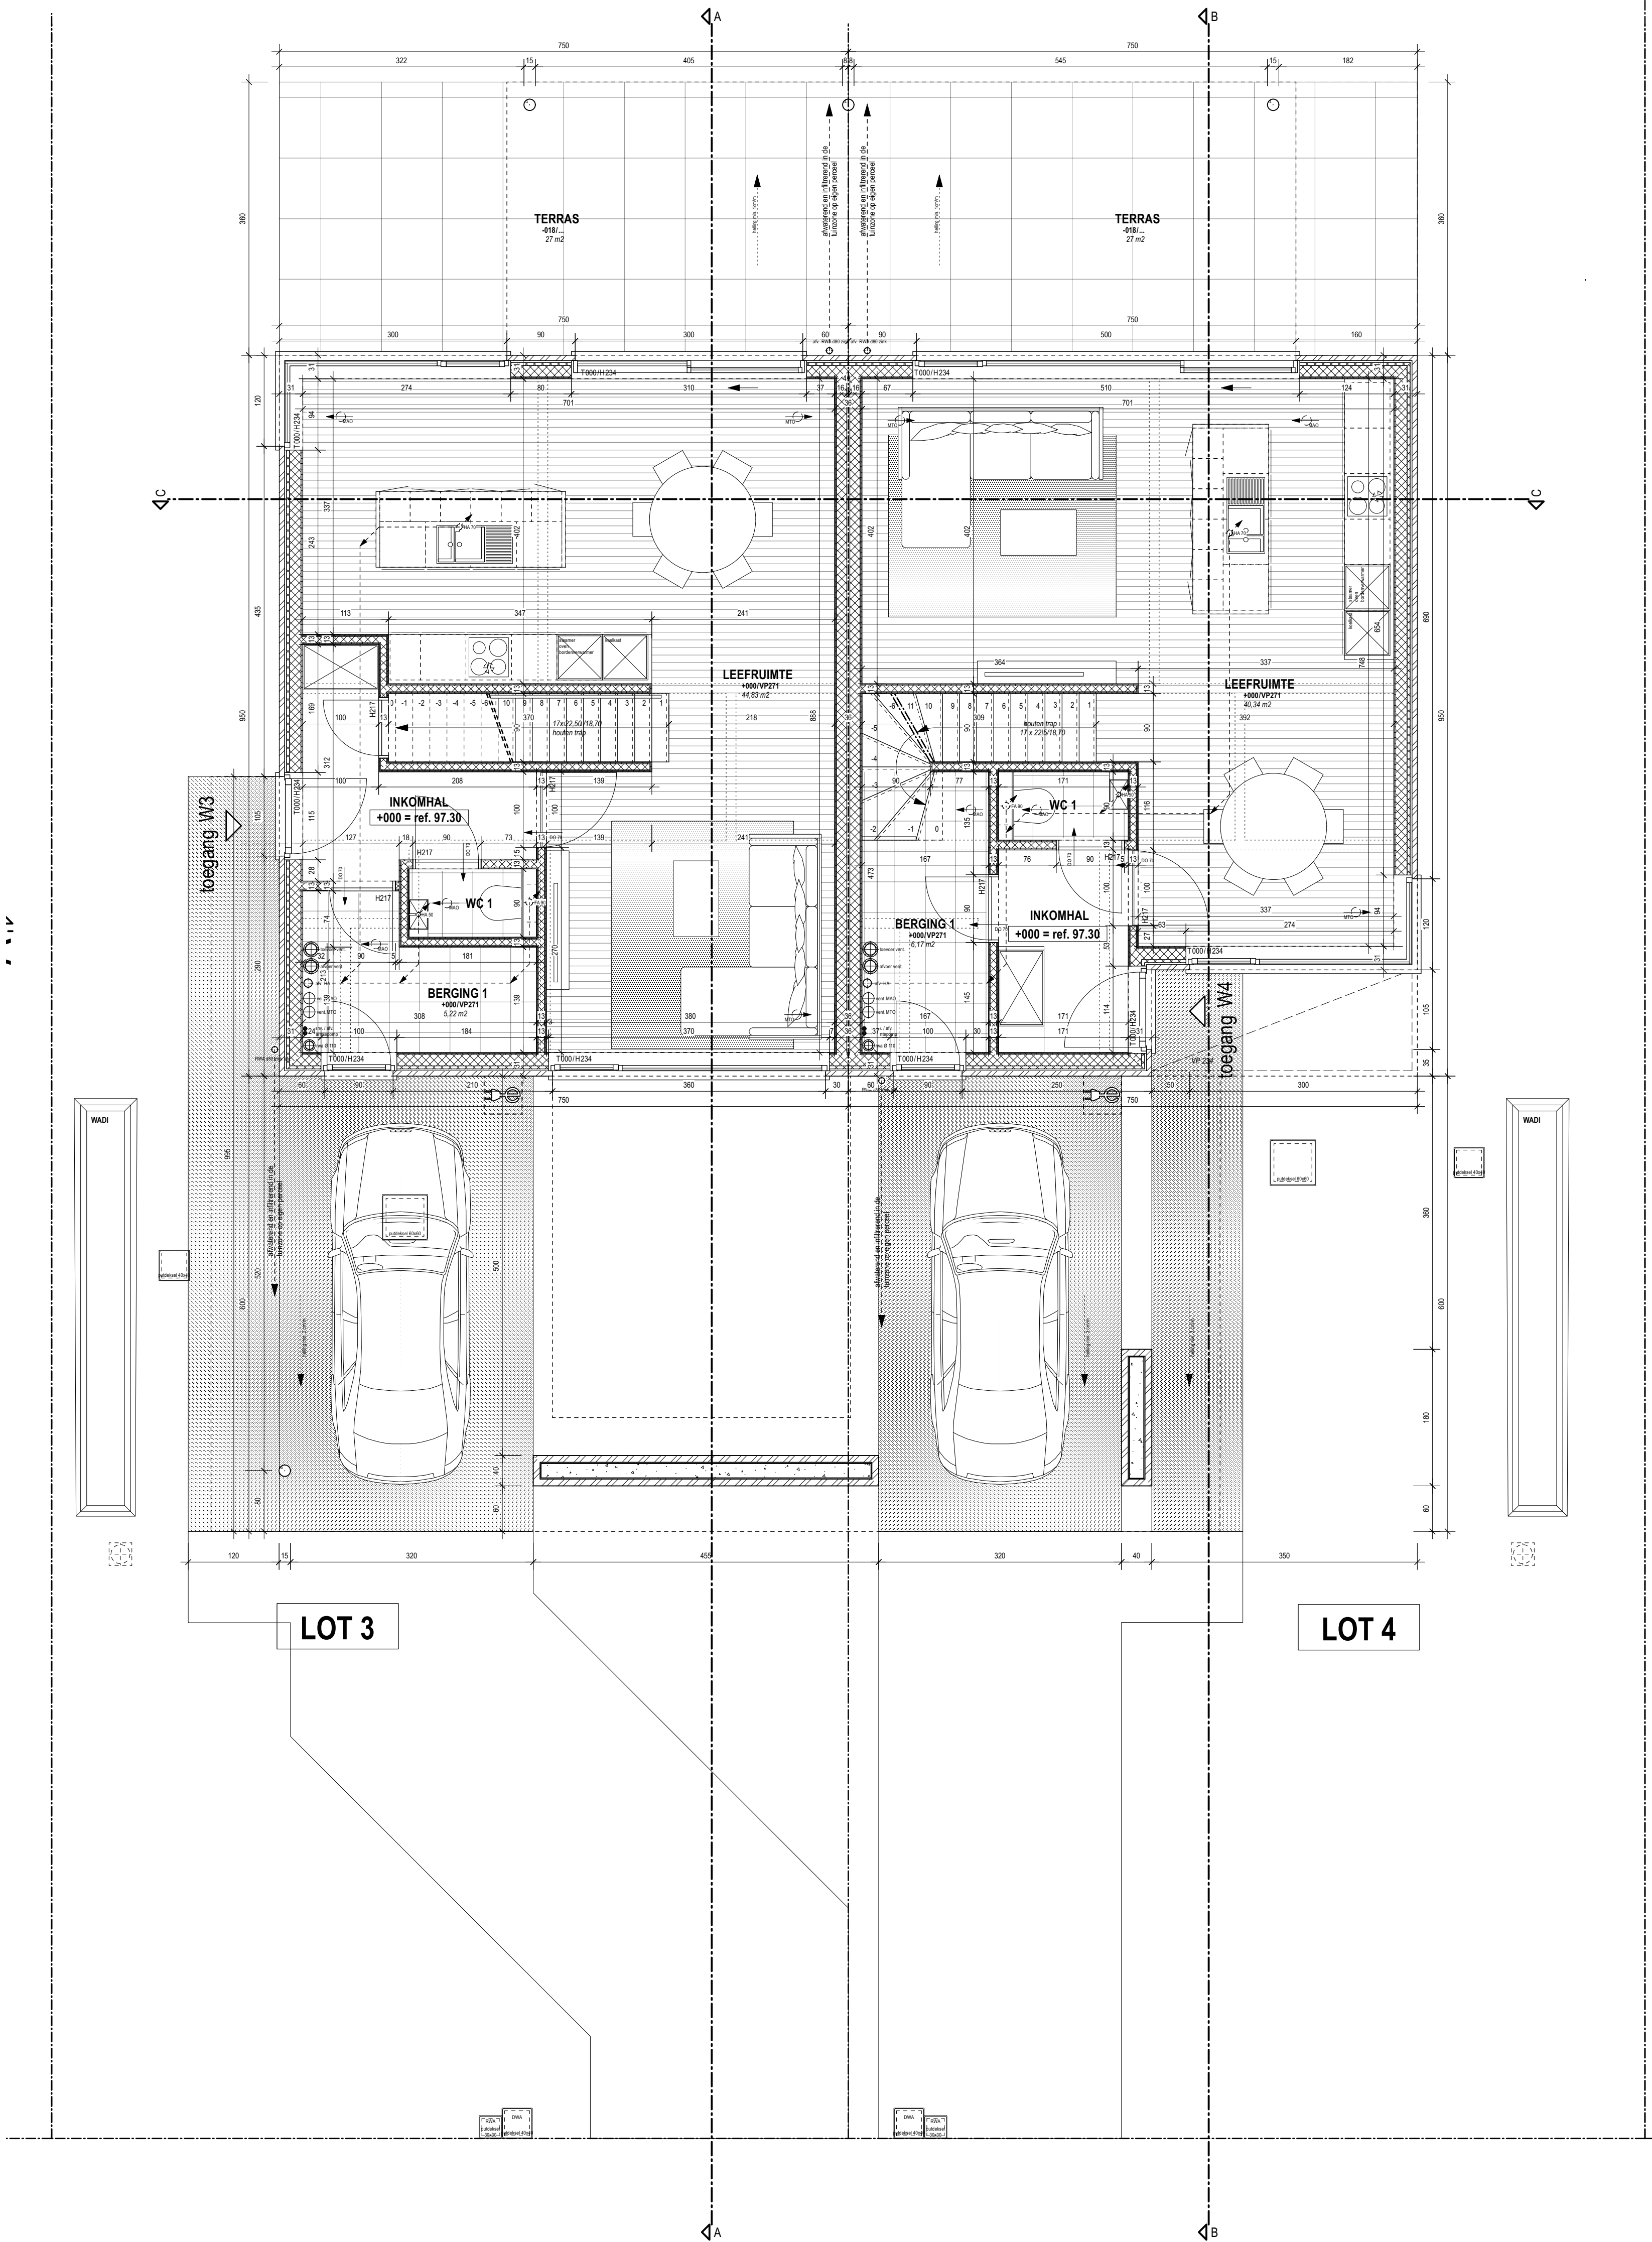

- LEGENDE arcering plannen

 - bestaand metselwerk
 - bestaand metselwerk - af te breken
 - opgaand binnenmetselwerk - betonblokken vol
 - opgaand binnenmetselwerk - cellenbetonblokken
 - opgaand buitenmetselwerk - gevelbakstenen
 - constructies - gewapend beton
 - lichte constructies - inlands hout
 - thermische isolatie - alle types
- LEGENDE afkortingen

 - optische rookmelder
 - RTO regelbare toevoeropening
 - RAO regelbare afvoeropening
 - MTO mechanische toevoeropening
 - MAO mechanische afvoeropening
 - DO doorstroombopening

ALGEMENE NOTA

- voor alle hoeveelheden en dergelijke over gewapend beton en staalconstructies zijn de gegevens en de studieplannen van de bevoegde ingenieur (IR) te volgen

- alle funderingen dienen aangelegd op vaste grond en vorstvrije diepte; hier zijn de gegevens volgens de studieplannen van de bevoegde ingenieur (IR) te volgen

- alle leidingen in volle grond behoren tot het bundel ruwbouw en worden uitgevoerd in kunststofbuizen, tenzij afzonderlijk vermeld op de plannen / de doormeter van de rioleringsbuizen bedraagt Ø 110 mm, tenzij anders aangegeven op de plannen / de rioleringsniveau's zijn ter titel van inlichting gegeven en door de aannemer te controleren

- voor het afvoeren van regenwater zijn de dakkolken alsook de aansluitingen binnen en buiten het gebouw in het bundel ruwbouw begrepen / de overige leidingen behoren tot de bundels technieken / de spuwers worden geplaatst 10 cm boven het peil van de dakkolken

- alle bouwafmetingen zijn ter titel van inlichting gegeven en door de aannemer te controleren

Provincie	LIMBURG
Gemeente	B-3870 HEERS
Project	BOUWEN VAN 6 HALFOPEN EENGEZINSWONINGEN
	LOT 3 - LOT 4
Ligging	Bovelingenstraat 274
Kadastrale gegevens	afd. 11 sie C nr. 120c2, 120d2,122b, 122c, 123b

Bouwheer	RIJCKMANS NV Breedpadstraat 26 B-3870 Heers	
bestuurders	T E danny@rijckmans.be	G G +32
Architect	PATERNOTTE ARCHITECTEN by PATERNOTTE VANBRABANT ARCHITECTEN BV Gorseweg 71 B-3800 SINT-TRUIDEN	
Bernhard PATERNOTTE Benjamin VANBRABANT bestuurders	T +32 11 68 68 06 E info@pa-ar.be	G +32 477 50 74 44 G +32 497 35 00 58

Naam plan		GRONDPLAN GELIJKVLOERS nieuwe toestand		
Ontwerpfase		bouwaanvraag (BA)		
Schaal		1:50		
Dossier nr		25.309		
Plan nr		25/48		
CAD-file		BA_25.309-6 woningen-260107.vwx		
Datum	Index	Wijzigingen	Arch.	Tek.
17/11/2025		vergunningsaanvraag		
7/01/2026	A	opmerkingen AWW	RH	

de bouwheer (BH)	de architect (PA)	de aannemer (AR)
	Bernhard PATERNOTTE Benjamin VANBRABANT bestuurders persoonlijk verantwoord architecten bv	

GRONDPLAN GELIJKVLOERS - nieuwe toestand | 1:50