

PLANINFO

BA\_A25037 BAS\_G\_V\_002  
3 Gevels  
Schaal - 1:1

REVISIEINFO - 01 - WIP  
Transmittal Set  
Work in Progress  
Publicatiedatum plannen . 24/09/2025

PROJECT

A25037 BAS  
Batsheersstraat 21  
3870 Heers

PROJECTFASE

Vergunningsaanvraag  
BA  
10 September 2025 Woensdag

BOUWHEER

Peter Bas  
Batsheersstraat 21  
+32 475 59 46 61  
peter.bas@telenet.be

INGENIEUR STABILITEIT


#Custom 1

EPB VERSLAGGEVER

#Custom 2

ARCHITECT

Christian Lemmens  
Heersstraat 32  
3870 Heers  
0496 55 74 03  
christian.lemmens@telenet.be

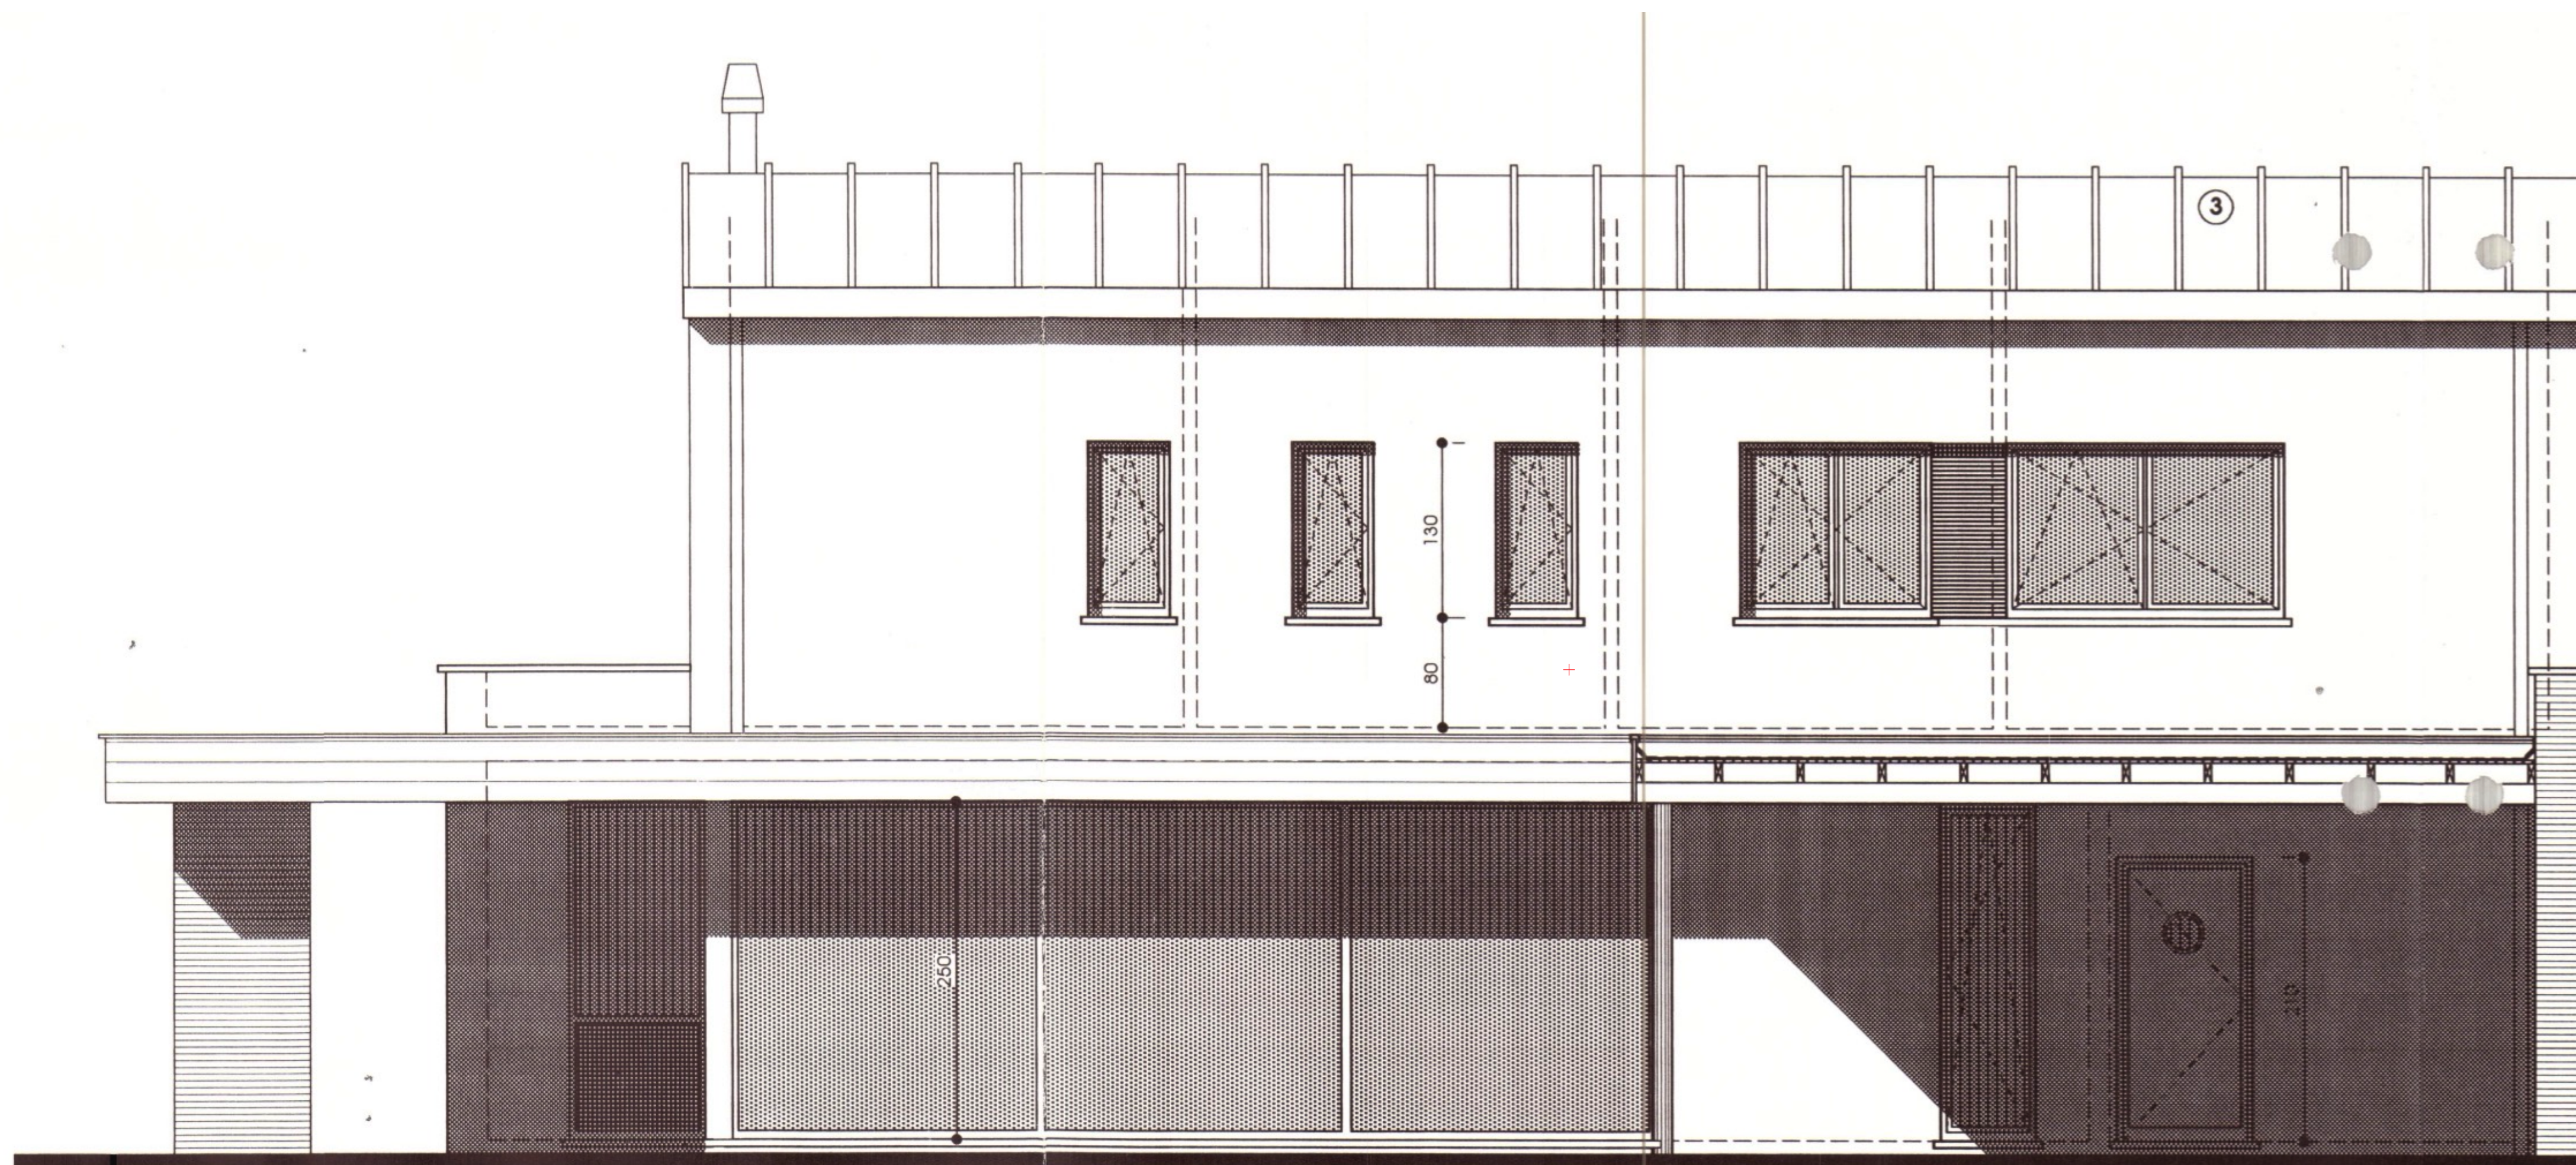

**ZIJGEVEL LINKS**