

PLANINFO

BA_A25037 BAS_S_V_001
4 Snedes
Schaal - 1:1

REVISIEINFO - 01 - WIP
Transmittal Set
Work in Progress
Publicatiedatum plannen . 24/09/2025

PROJECT

A25037 BAS
Batsheersstraat 21
3870 Heers

PROJECTFASE

Vergunningsaanvraag
BA
10 September 2025 Woensdag

BOUWHEER

Peter Bas
Batsheersstraat 21
+32 475 59 46 61
peter.bas@telenet.be

INGENIEUR STABILITEIT


#Custom 1

EPB VERSLAGGEVER

#Custom 2

ARCHITECT

Christian Lemmens
Heersstraat 32
3870 Heers
0496 55 74 03
christian.lemmens@telenet.be

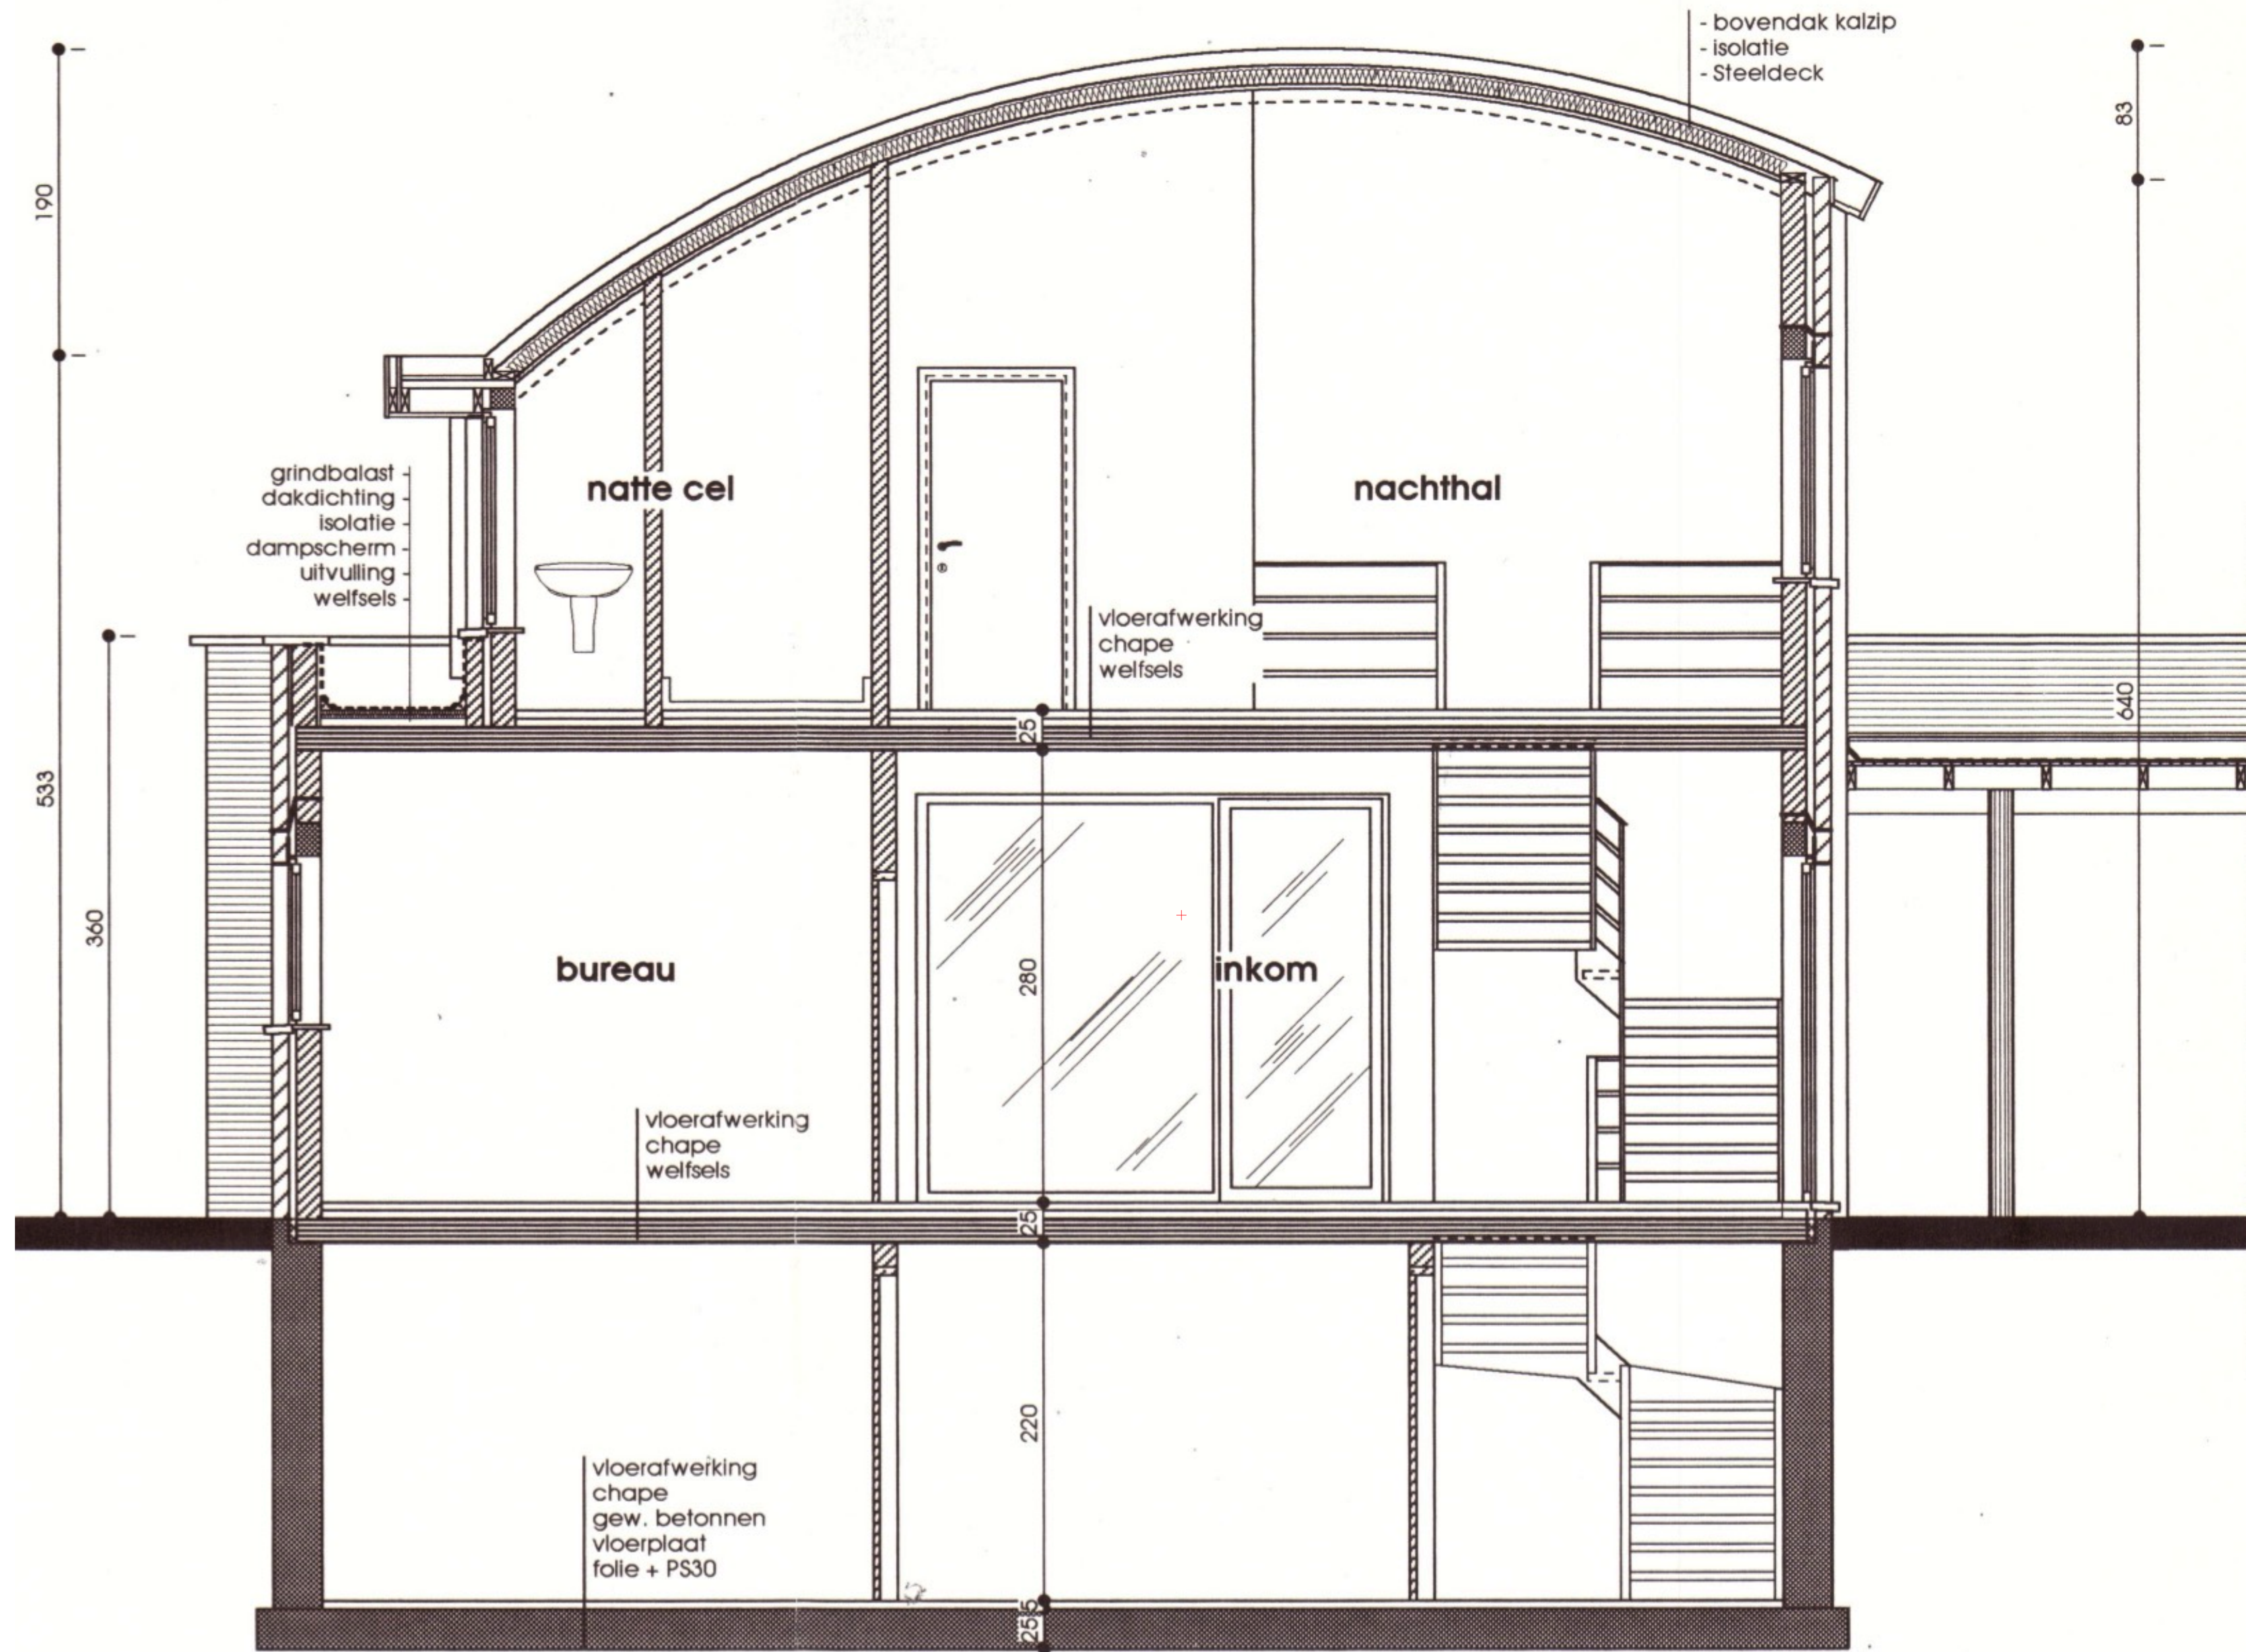

- alle funderingen tot op vaste vorstvrije diepte
- alle constructieve elementen dienen door een ingenieur berekend te worden

DOORSNEDE A- A