


VERHARDINGEN	
NIEUWBOUWWONING met carport en tuinhuis + diverse verhardingen	
Opp. Terrein	1.485,00m ²
A. Woning	
A1. Deel dak	340,50m ²
B. Bijgebouwen	
C. Verhardingen	
C1 oprit: siergrind waterdoorlatend, helling <5%	58m ²
C2 Toegang beton, afwaterend eigen terrein	6m ²
C3 Helling: >20% beton afwaterend op infiltratiebekken	8,5m ²
C4 Terras klinkers; niet waterdoorlatend, natuurlijke infiltratie	7 m ²
C5 Tuinpad klinkers; niet waterdoorlatend, natuurlijke infiltratie	12m ²
TUINZONE gras en streekeigen beplantingen	

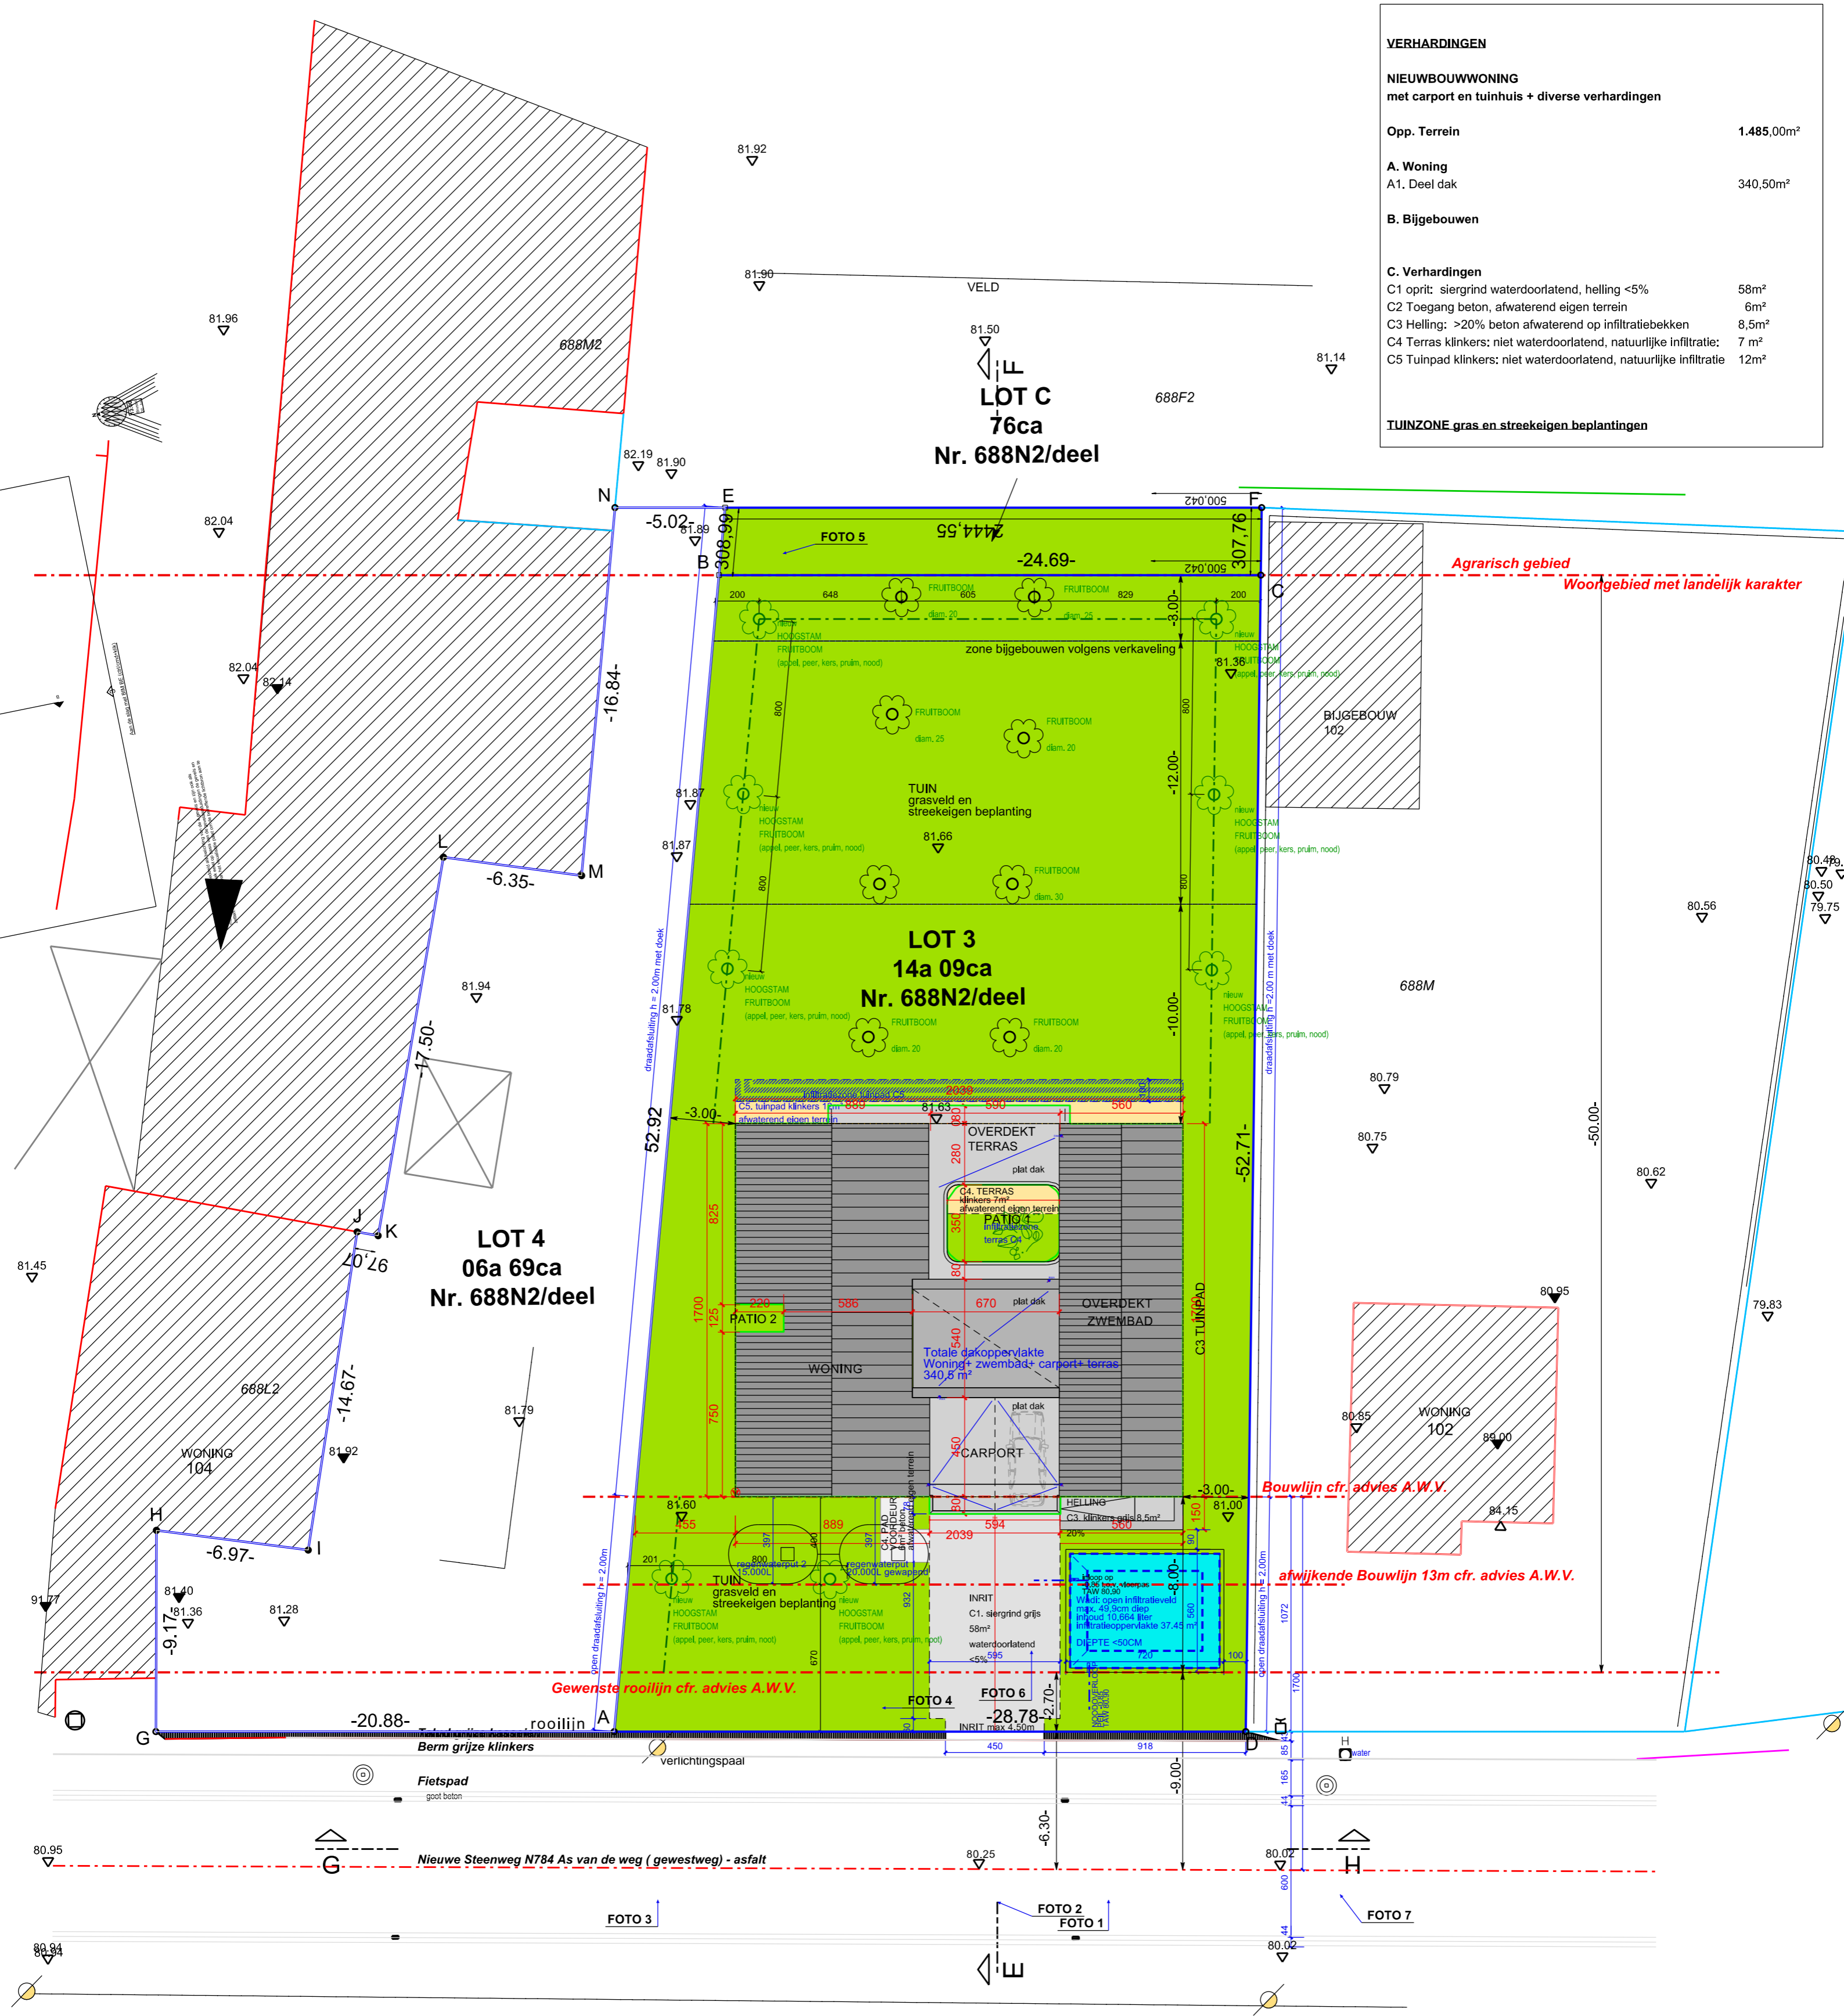

INPLANTINGSPLAN - nieuwe toestand

AANVRAAG BOUWEN VAN EEN VRIJSTAANDE WONING

Schaal: 1 / 200

Meetlijn: 400cm

Ref. peil = 0-peil

PERCEEL:
Nieuwe Steenweg z.n.
3870 Heers
4de afd. sectie B, nr.688N2/deel

ARCHITECT VANOPPEN BJORN
Architecten Claes-Vanoppen BV
Diestersteenweg 189
3510 Kermt- Hasselt
0479 / 28 26 66



Datum opmaak plan: 17 / 12 / 2025