


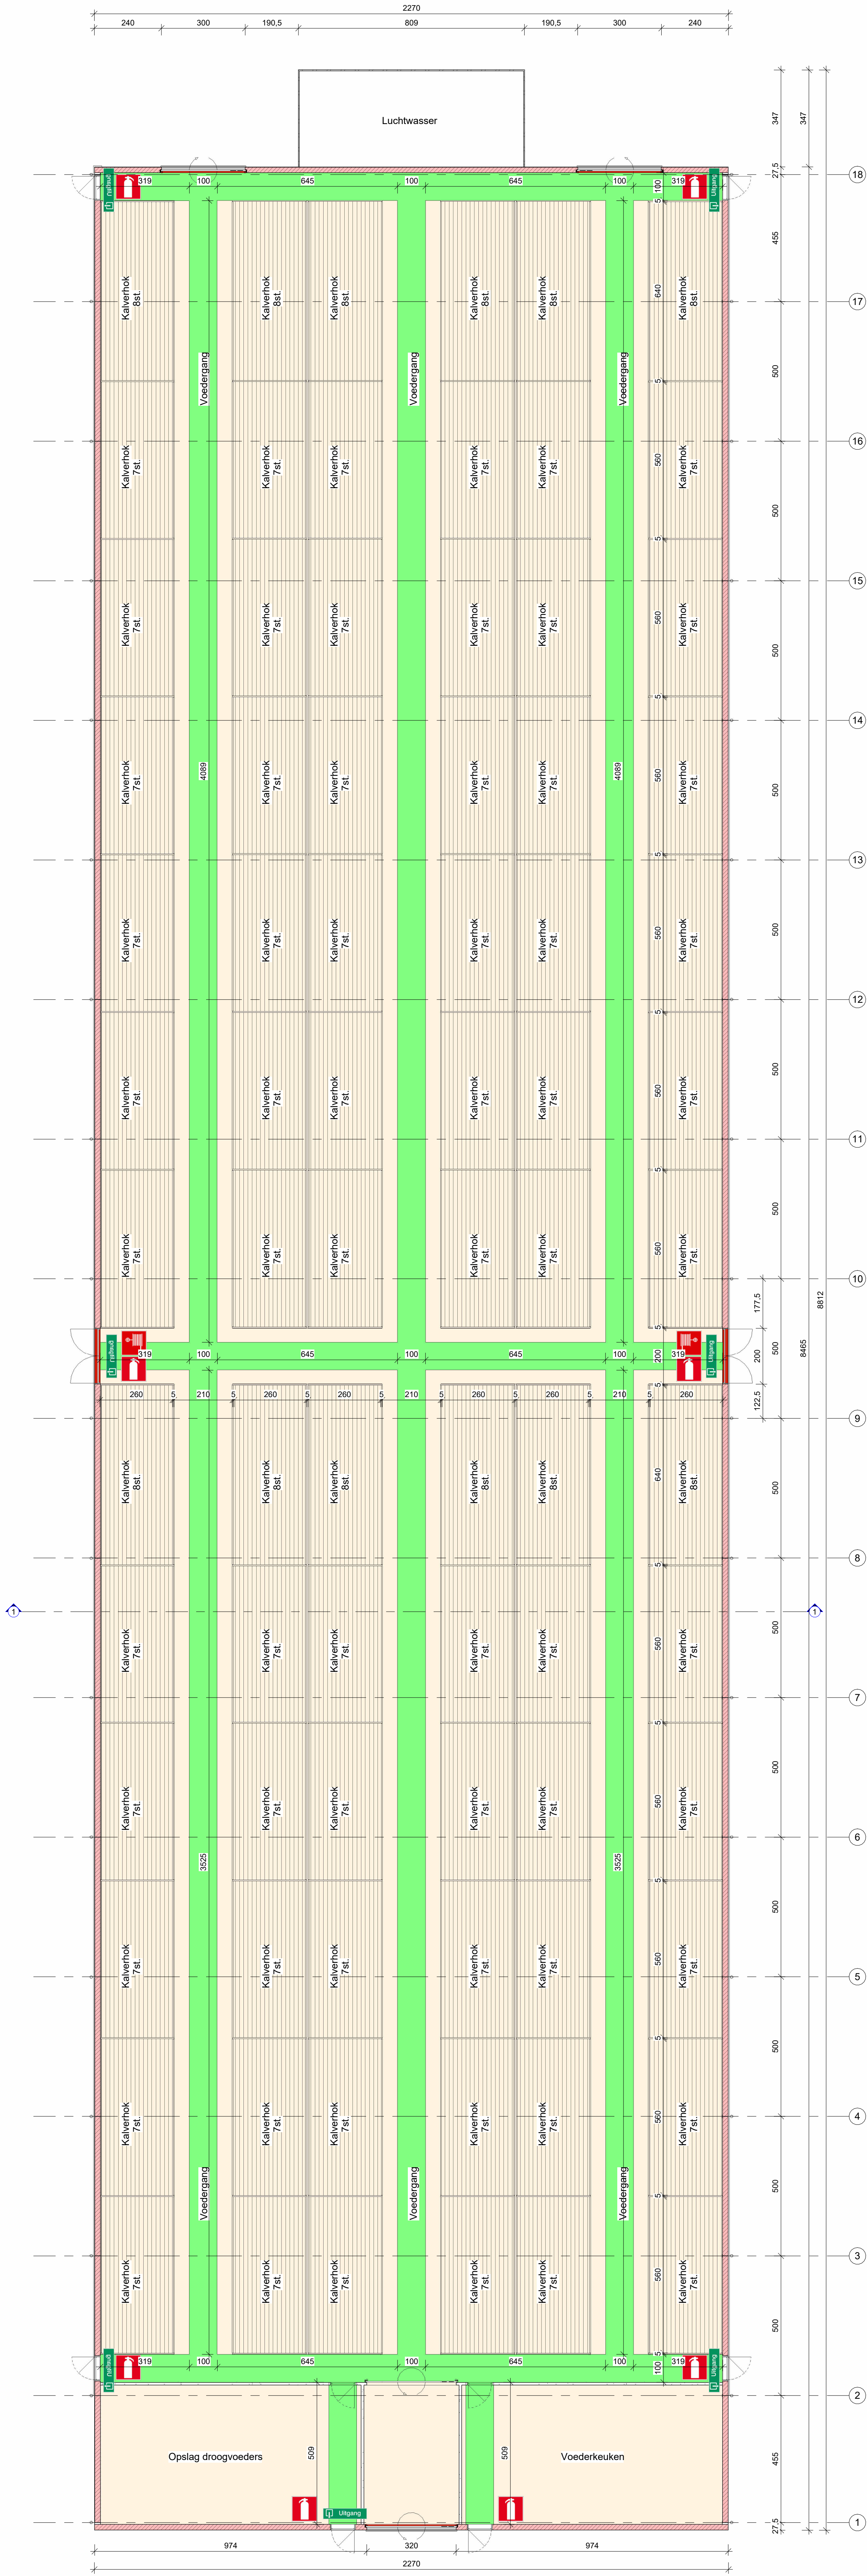

BRANDKLASSE A
Totale compartimentsgrootte 1876,5m²
Max. afstand tot uitgang < 60m
Dak: vezelcement golfplaten, stalen liggers en houten gordingen
Wanden: Stalen kolommen met prefab betonpanelen
Vloer: Gewapende betonvloer en betonroosters

- Uitgang Aanduiding nooduitgang/moedverlichting
- Brandblusser Aanduiding locatie brandblusser
- Brandhaspel Aanduiding locatie brandhaspel
- Vluchtweg Aanduiding vluchtweg

Grondplan vleeskalverstal

1 : 100 0 100 200 (Nieuwe toestand)

- De architect of OLIV is niet aansprakelijk voor afwijkingen aan onderhavig plan. Wijzigingen in uitvoering dienen op kosten van de opdrachtgever te worden afgeleverd of worden vervast op eventuele details.
- Alle funderingen en vloerplaten dienen te worden uitgevoerd op voldoende draagkrachtige grond. Een grondonderzoek zal hier uitsluitend geven.
- Deze plannen werden opgesteld in het kader van een stedenbouwkundige aanvraag en zijn geen uitvoeringsplannen. Dit betekent dat bouwkundige gegevens indicatief zijn, in functie van de vergoedingsovereenkomst. De opdrachtgever dient te laten optekenen door de aannemer, OLIV of een ander deskundige, stabiliteitsstudie en bestaande tekeningen van het bouwwerk, studie betreffende de versterkingsmaatregelen, voorafgaat, inclusie in het kader van de EPS wetgeving. De uitvoeringsplannen dienen steeds voor het aanbrengen van de werken voorgedragen te worden voor goedkeuring aan de architect.
- Alle afmetingen in het werk te controleren.