



Vergunde situatie

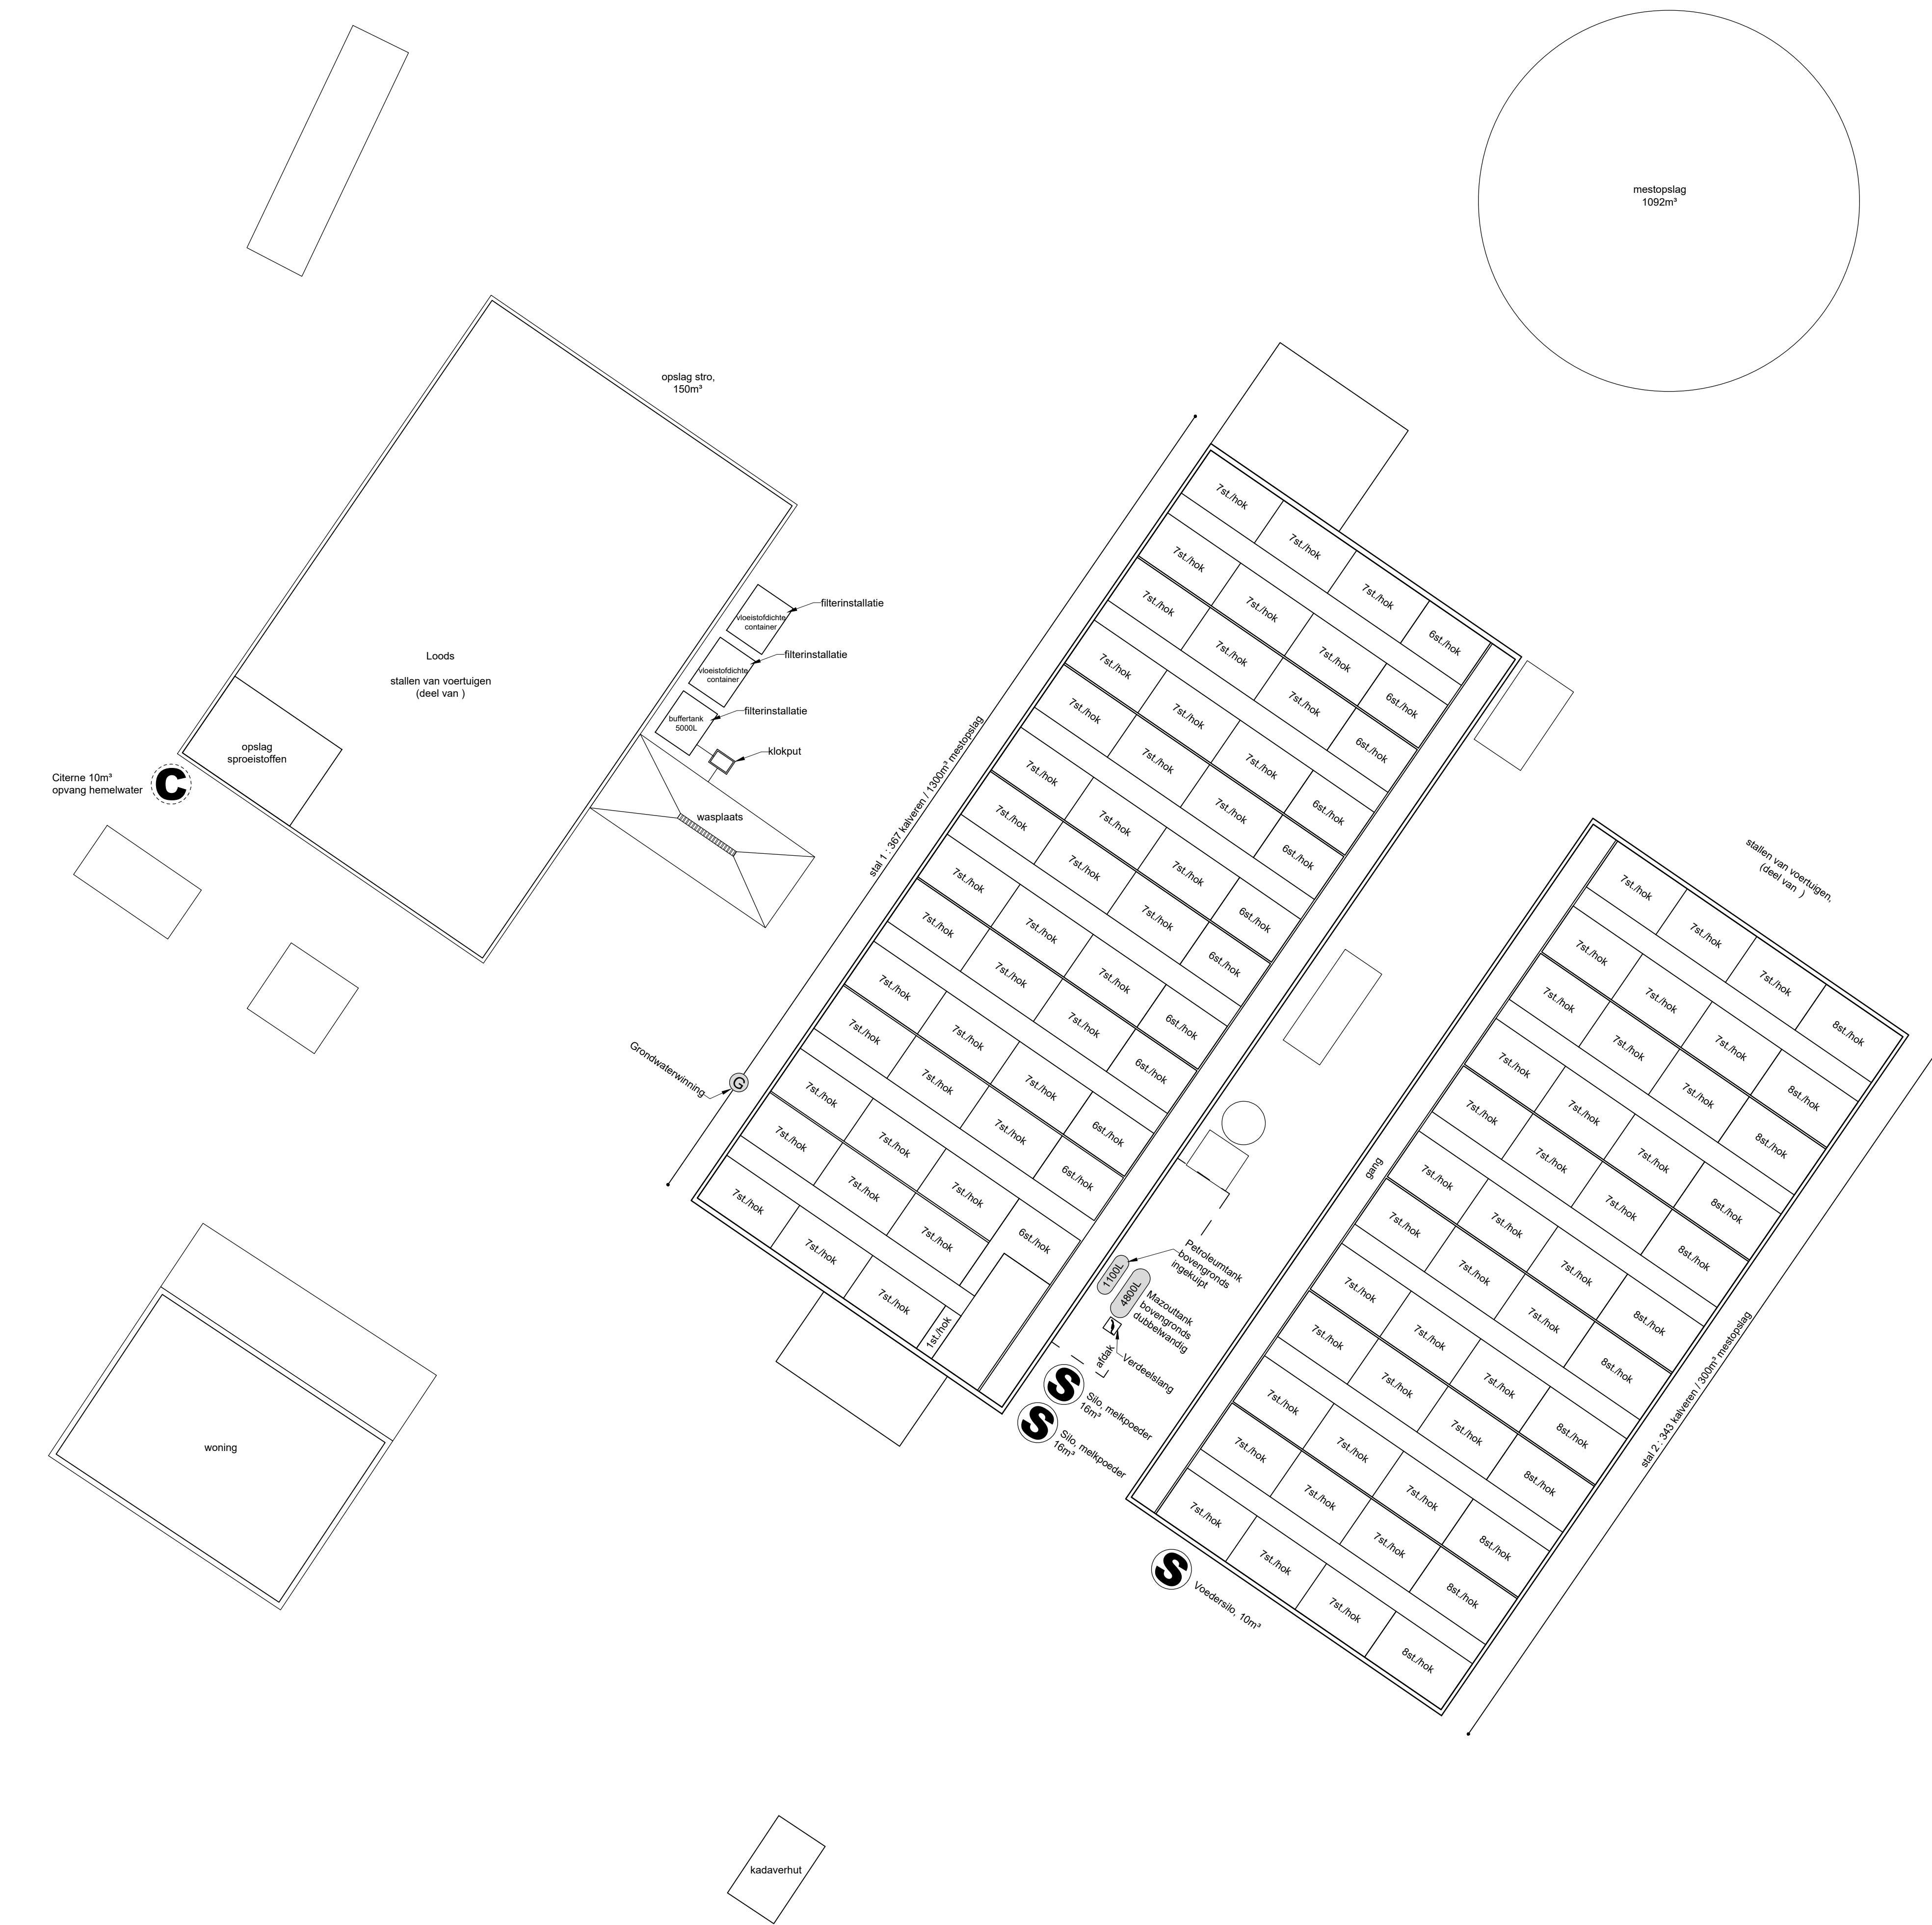

Gewenste situatie

UITVOERINGSPLAN -1/200-
(bijlage C8A)

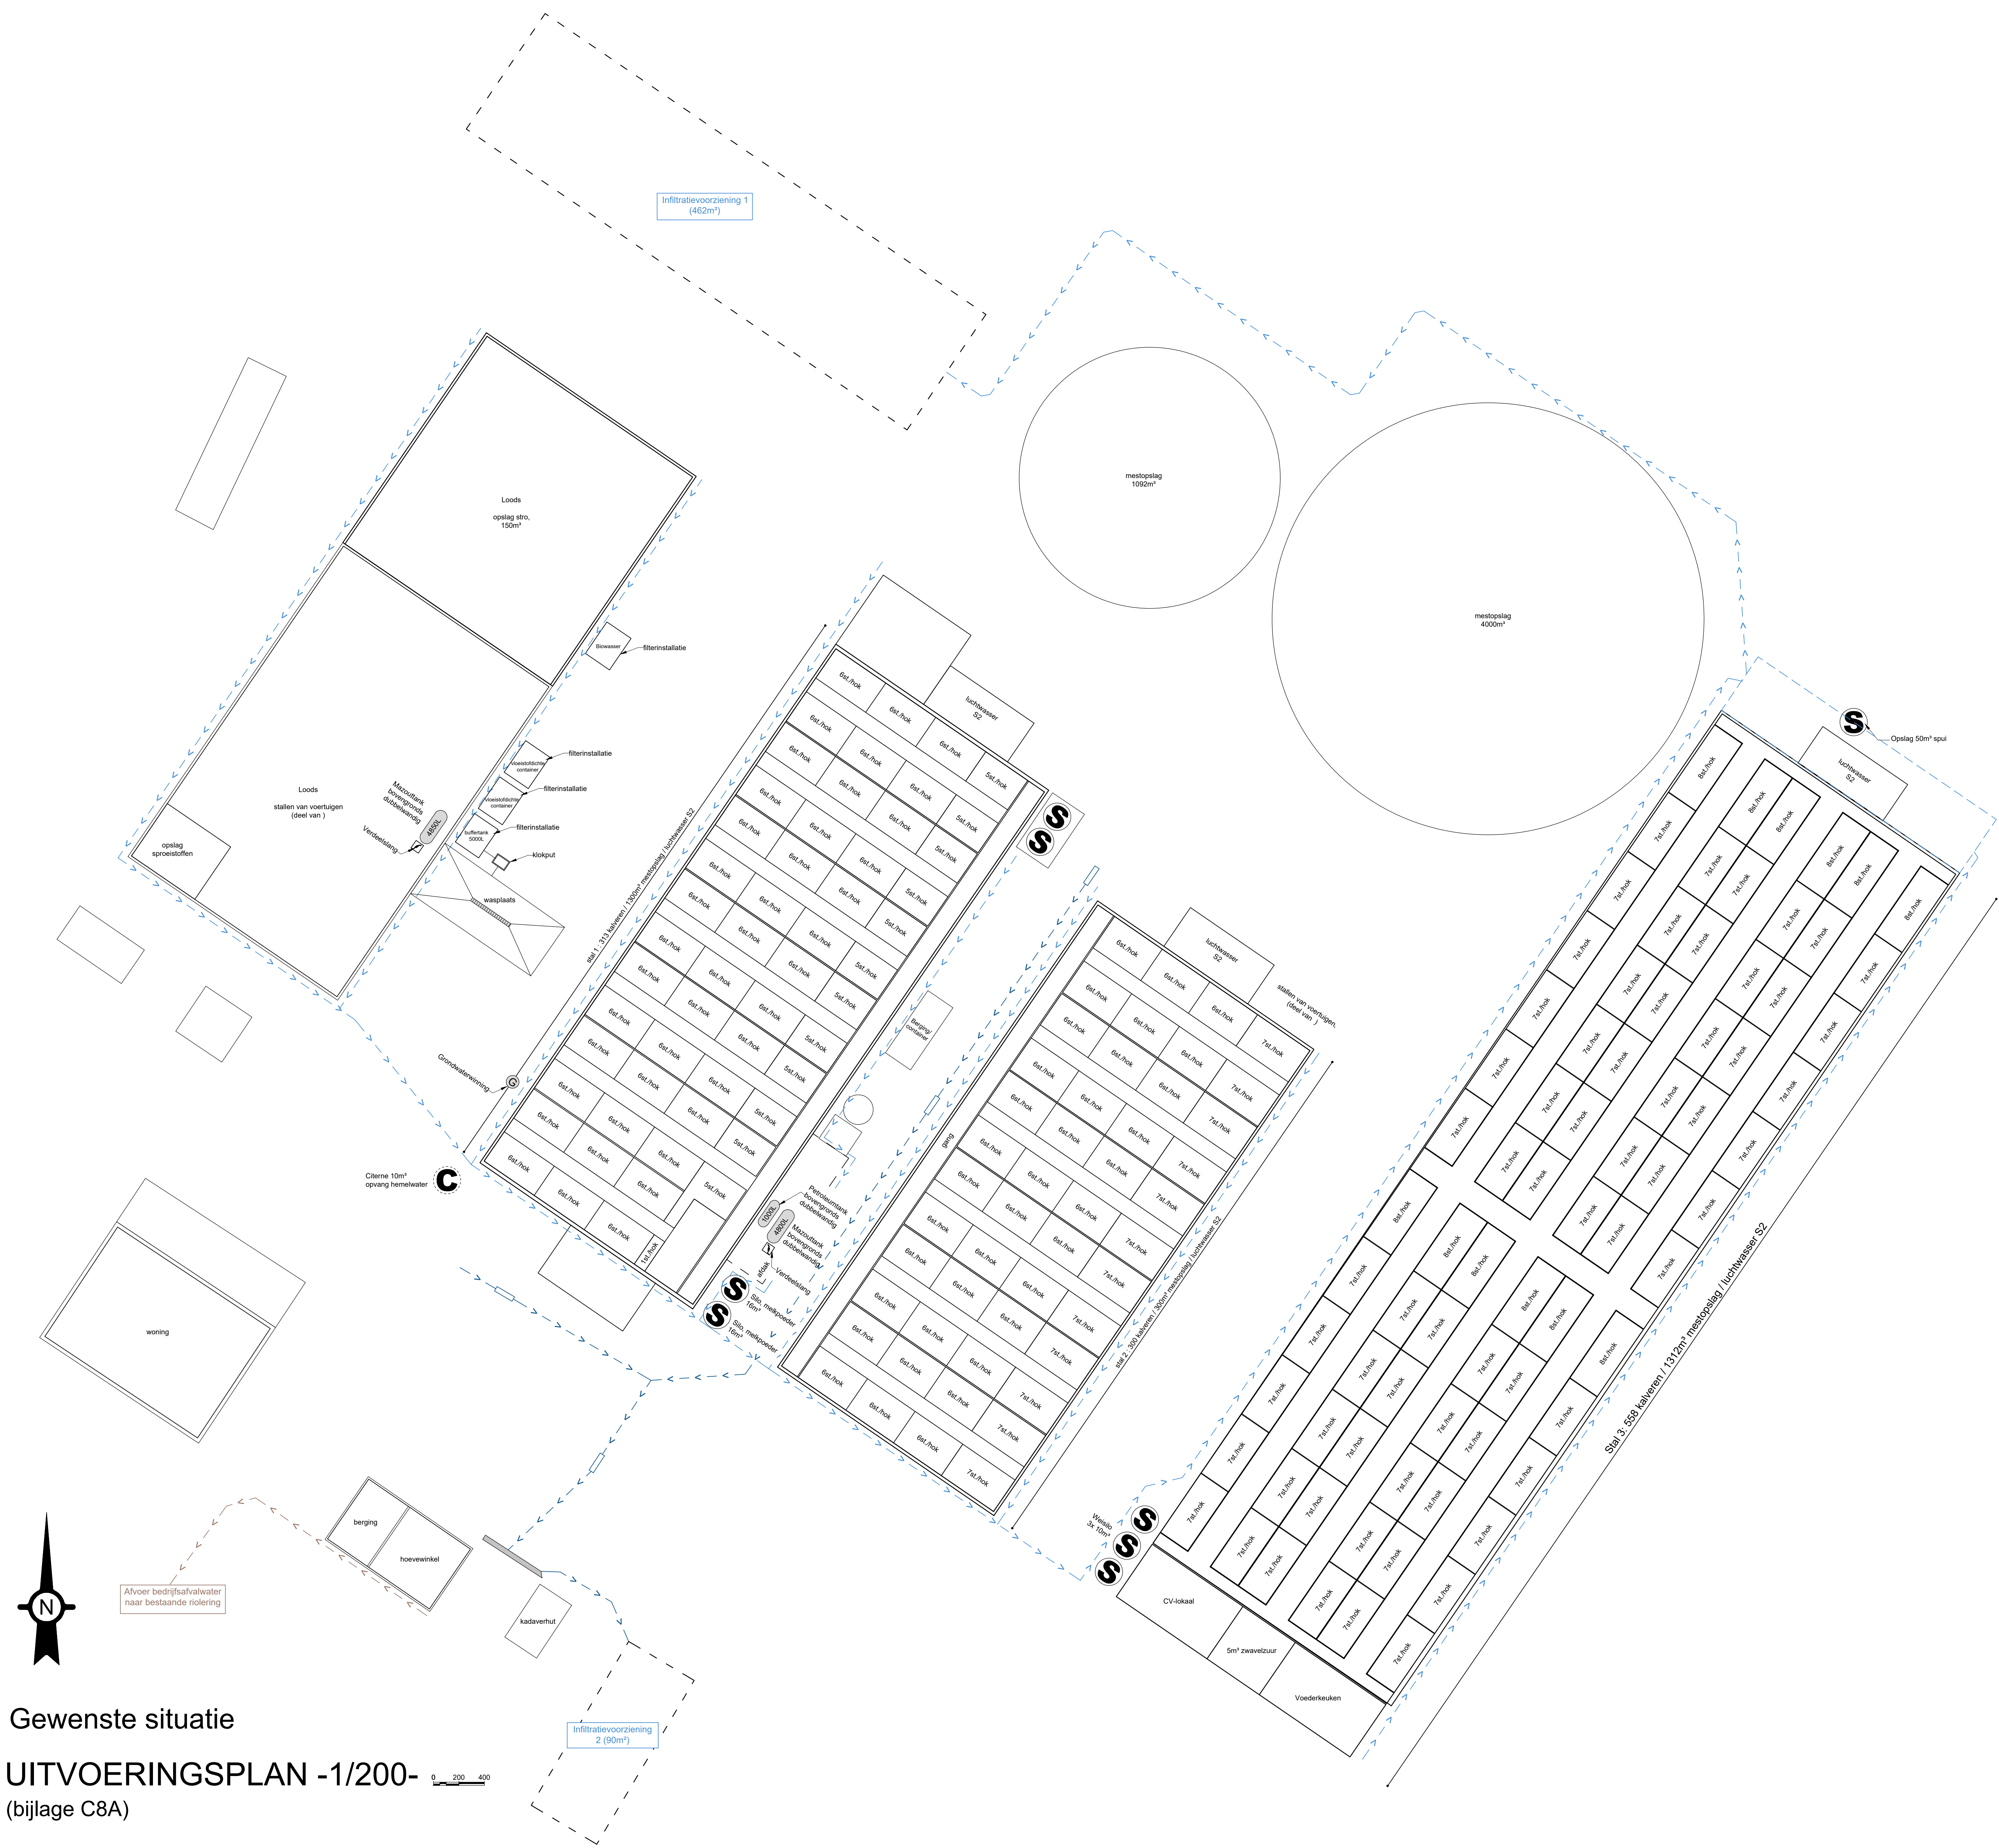

SITUERINGSPLAN -1/1000-
(bijlage A1)



 Koolenlaan 201 Tel: 011 - 45 80 85		Aanvrager: Bosch & Lohmann Inrichting: Rijkswaterstaat 40 3870 Heers	
Benaming: Omgevingsvergunningsaanvraag		Kadastrale gegevens: Afd. 1, Sectie B Nis(s): 2723, 2723, 2723, 2723	
© COPYRIGHT 2025 ALLE RECHTEN VOORBEHOUDEN.		Projector:	
Datum: 12/02/2025		Tsk. WK	
Schaal: 1 : 1000		Gewijzigd op: 05/05/2025	
1 : 200		Tekenaar: WK	
		Blad: 01/01	