


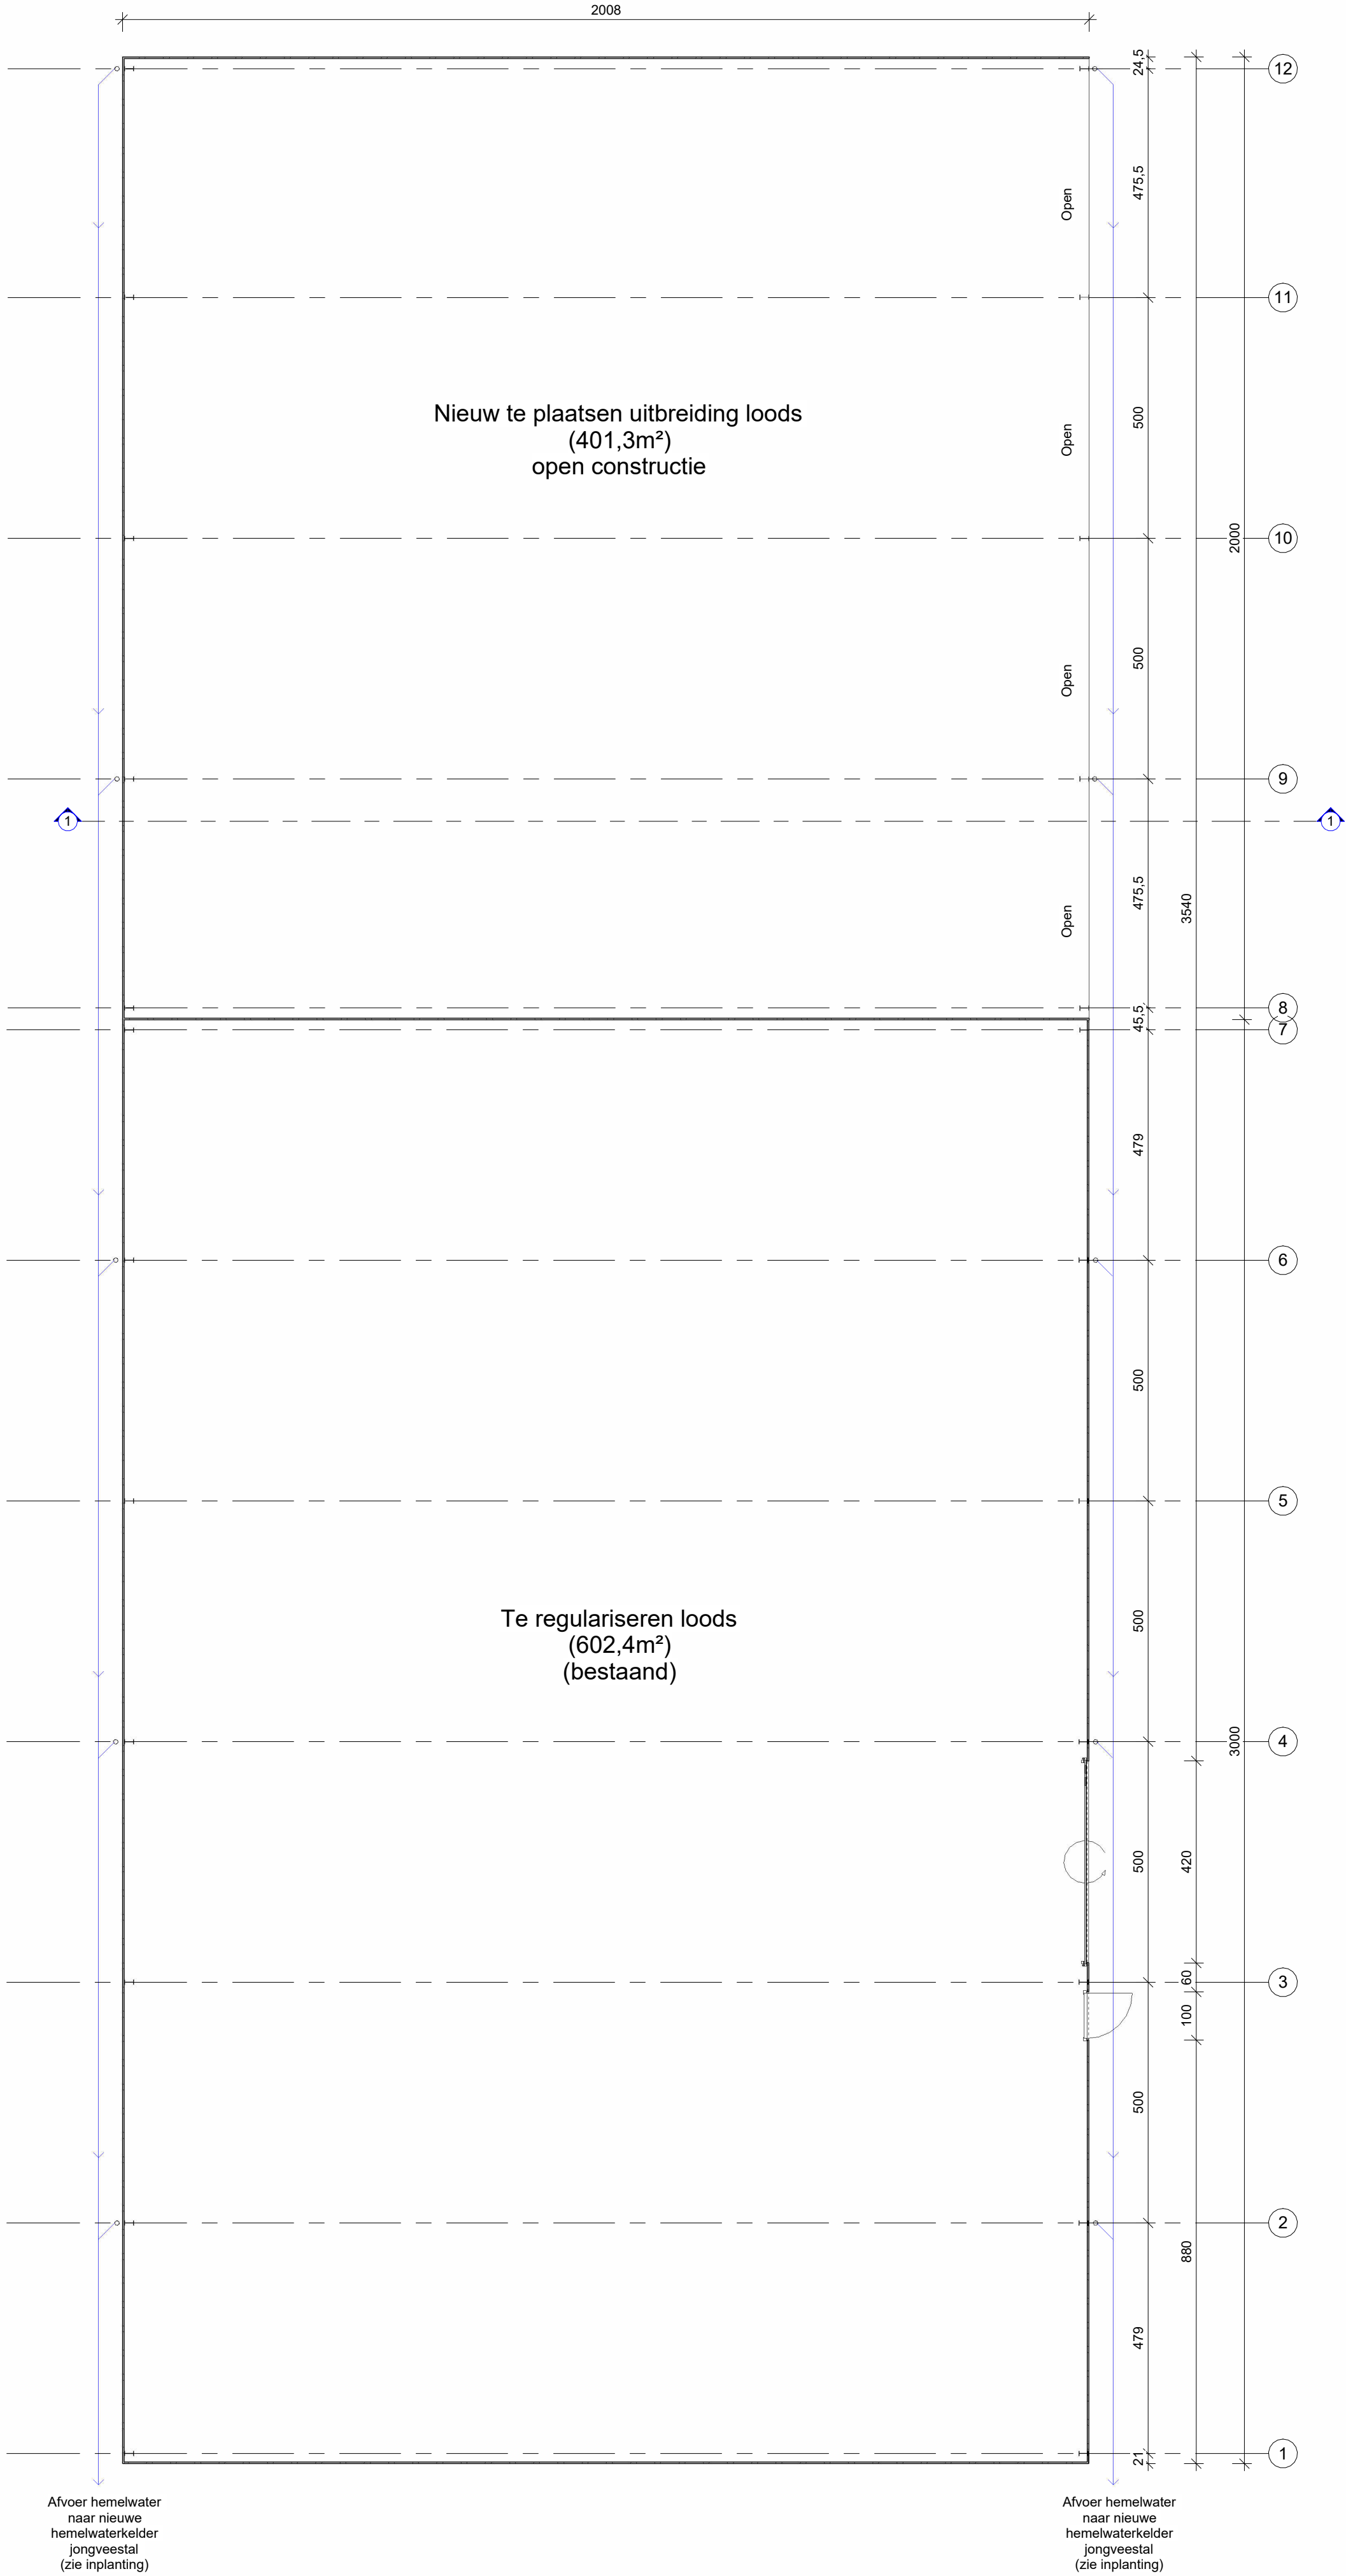

Grond- en funderingsplan loods

1 : 100

(Nieuwe toestand)

1. De architect of DLV is niet aansprakelijk voor afwijkingen aan onderhavig plan. Wijzigingen in uitvoering dienen op kosten van de opdrachtgever te worden afgebroken dit zonder verhaal op eventuele derden.

2. Alle funderingen en vloerplaten dienen te worden uitgevoerd op voldoende draagkrachtige grond. Een grondsondering zal hier uitsluitend geven.

3. Deze plannen werden opgemaakt in het kader van een stedenbouwkundige aanvraag en zijn geen uitvoeringsplannen.

Dit betekent dat bouwkundige principes indicatief zijn, in functie van de vergunningsaanvraag.

De opdrachtgever verbindt er zich toe de uitvoeringsplannen nog op te laten maken.

De opdrachtgever dient te laten opmaken door de aannemer, DLV of een ander studiebureau: stabiliteitsstudie en bestektekeningen van het bouwwerk; studie betreffende de (verwarmings)technieken, ventilatie, isolatie in het kader van de EPB wetgeving.

De uitvoeringstekeningen dienen steeds voor het aanvangen van de werken voorgelegd te worden voor goedkeuring aan de architect.

4. Alle afmetingen in het werk te controleren.